



Plan de Prévention des Risques
Miniers
PPRM du Béthunois

DIVION

Projet de Zonage Réglementaire

Maître d'oeuvre



Enquête publique

Date : mars 2017


Echelle : 1 / 5 000

Zonage réglementaire

- Zonage rouge (R)
- Zonage bleu (B)

Éléments de repérage

- Limite de commune
- Bâti
- Mairie
- Eglise

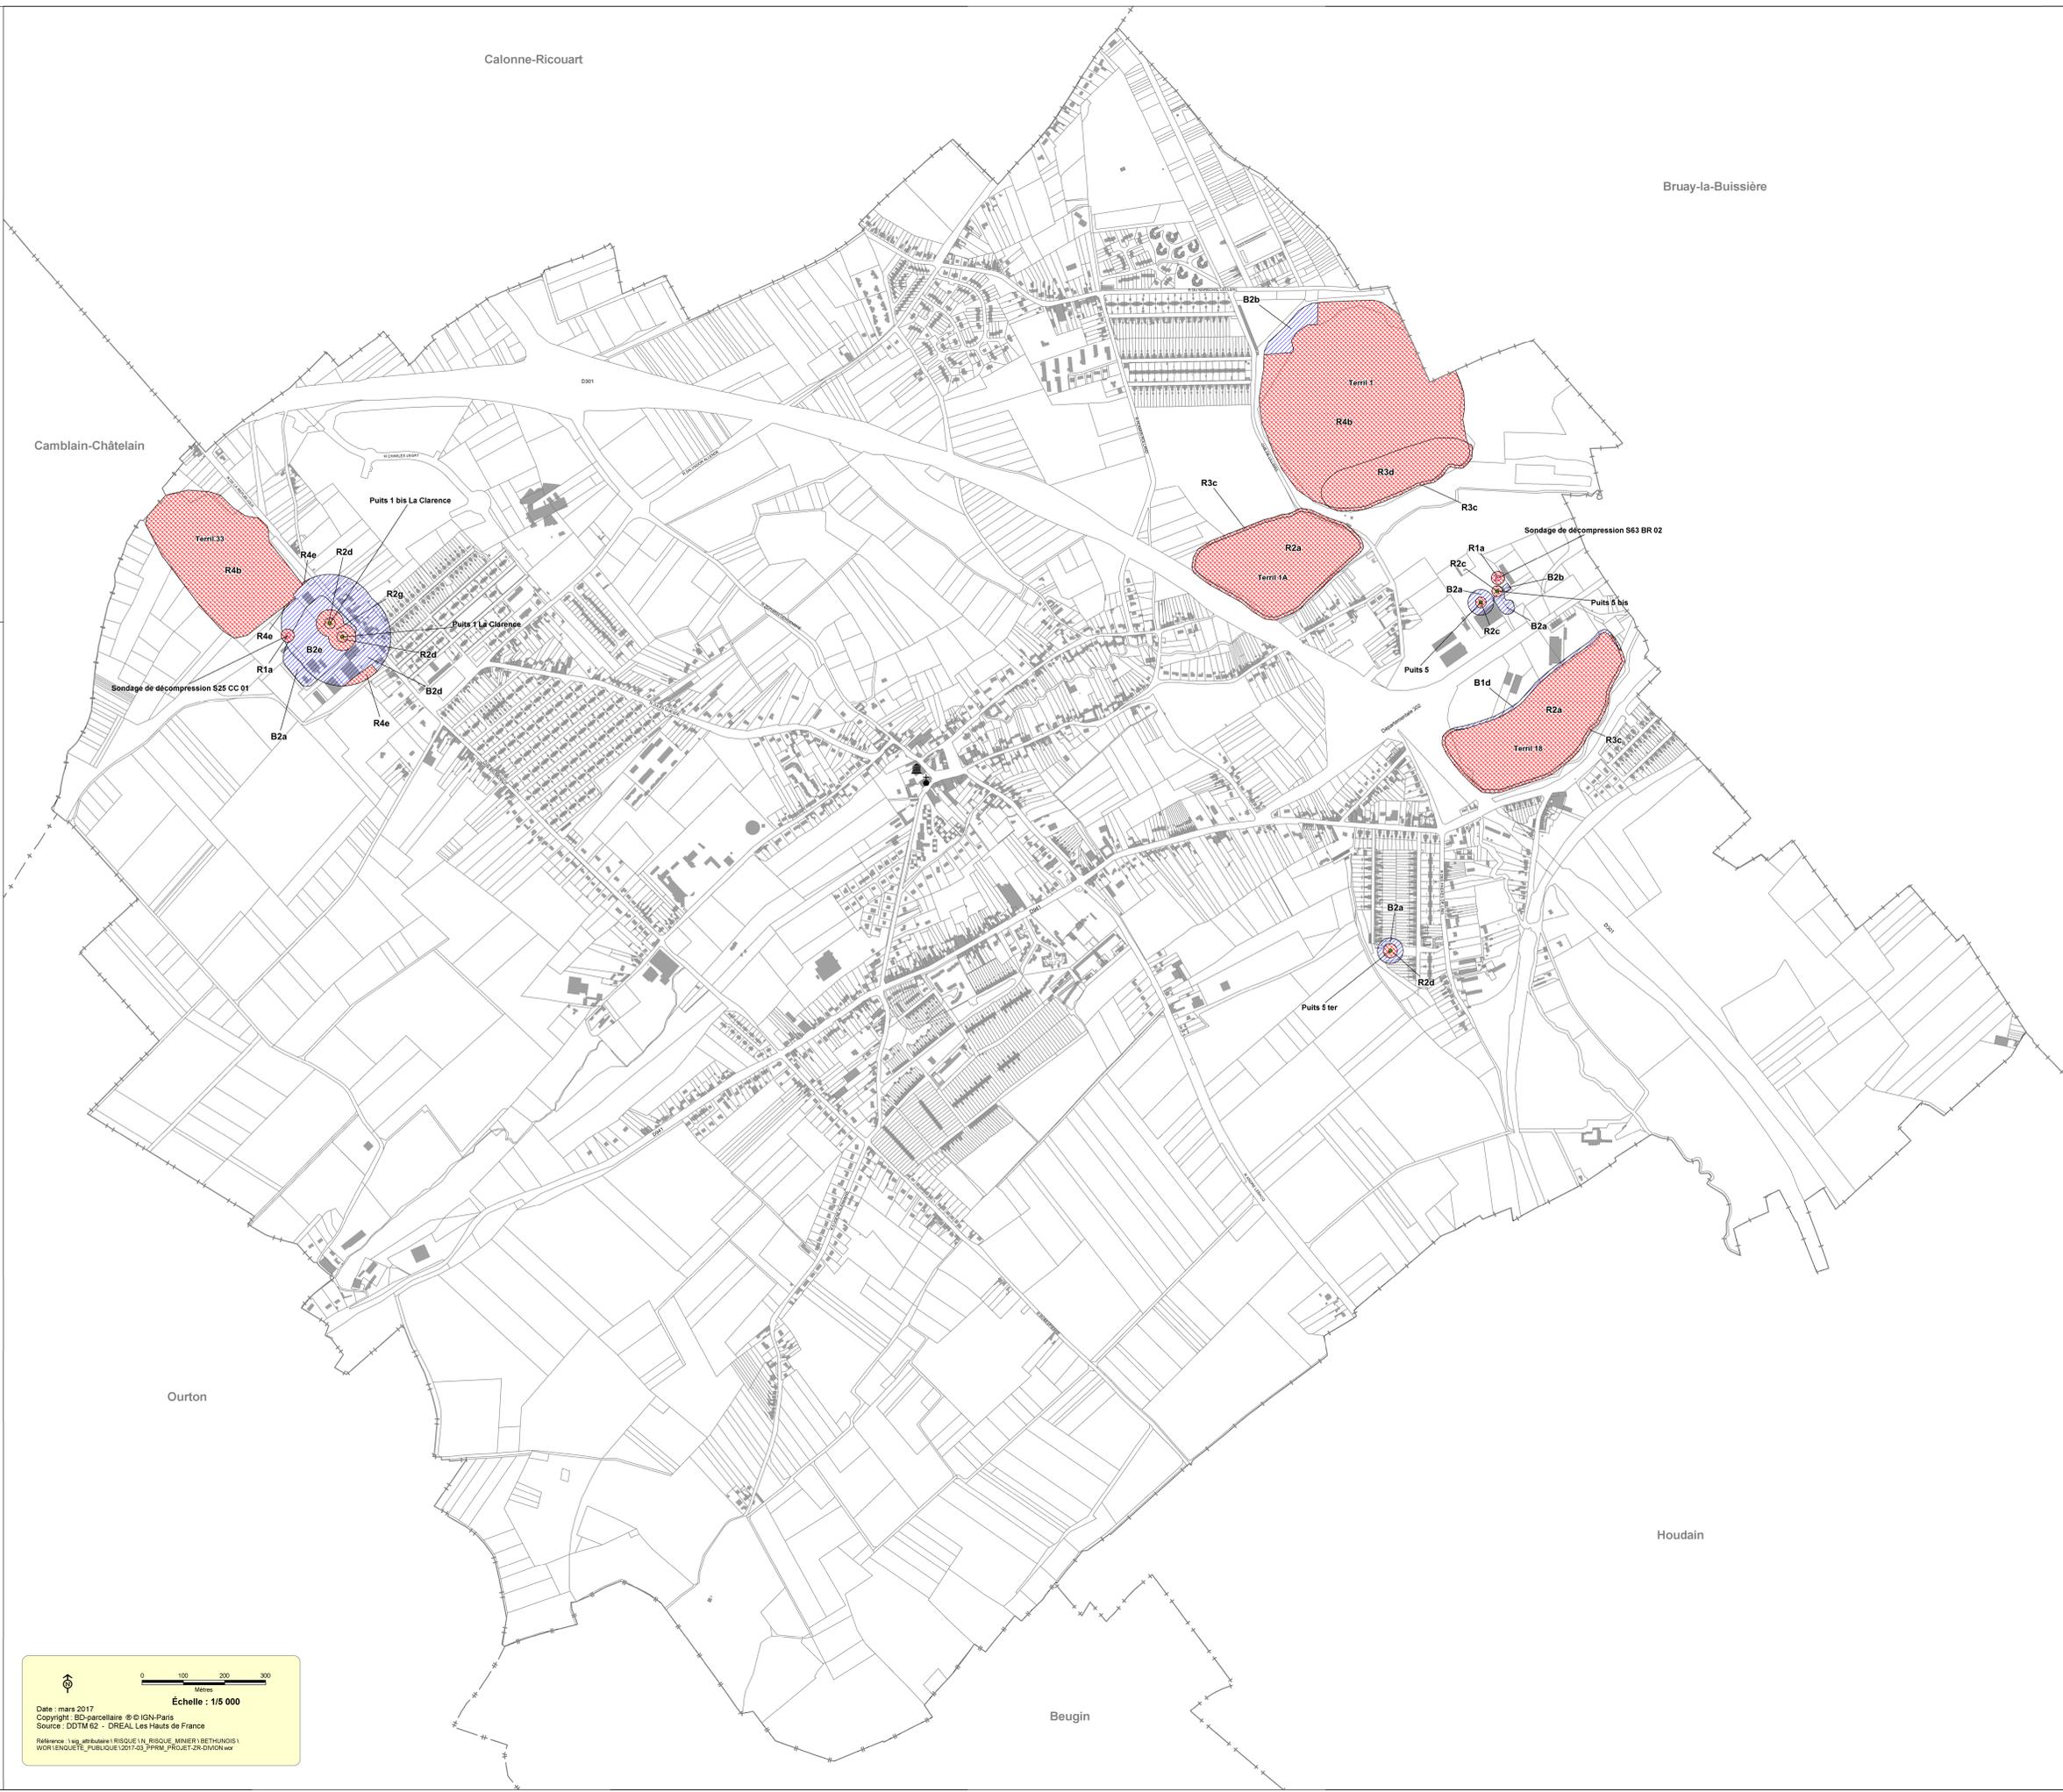

0 100 200 300
Mètres

Échelle : 1/5 000

Date : mars 2017
Copyright : BD-parcellaire © IGN-Paris
Source : DDTM 62 - DREAL Les Hauts de France

Référence : \\sig_bethunois\1\BISQUE\N_RISQUE_MINIER\BETHUNOIS\WORK\ENQUETE_PUBLIQUE\2017-03_PPRM_PROJET-DR-DIVION.sxd