



PIECE JOINTE N°2


**Plan à l'échelle de 1/2 500 au minimum des abords de l'installation
jusqu'à une distance qui est au moins égale à 100 mètres.**



Ce document a été réalisé en collaboration avec la société ACONSTRUCT
- 31 bis, rue de Reckem – 59980 NEUVILLE-EN-FERRAIN

Référence ACONSTRUCT 170007

Avril 2021

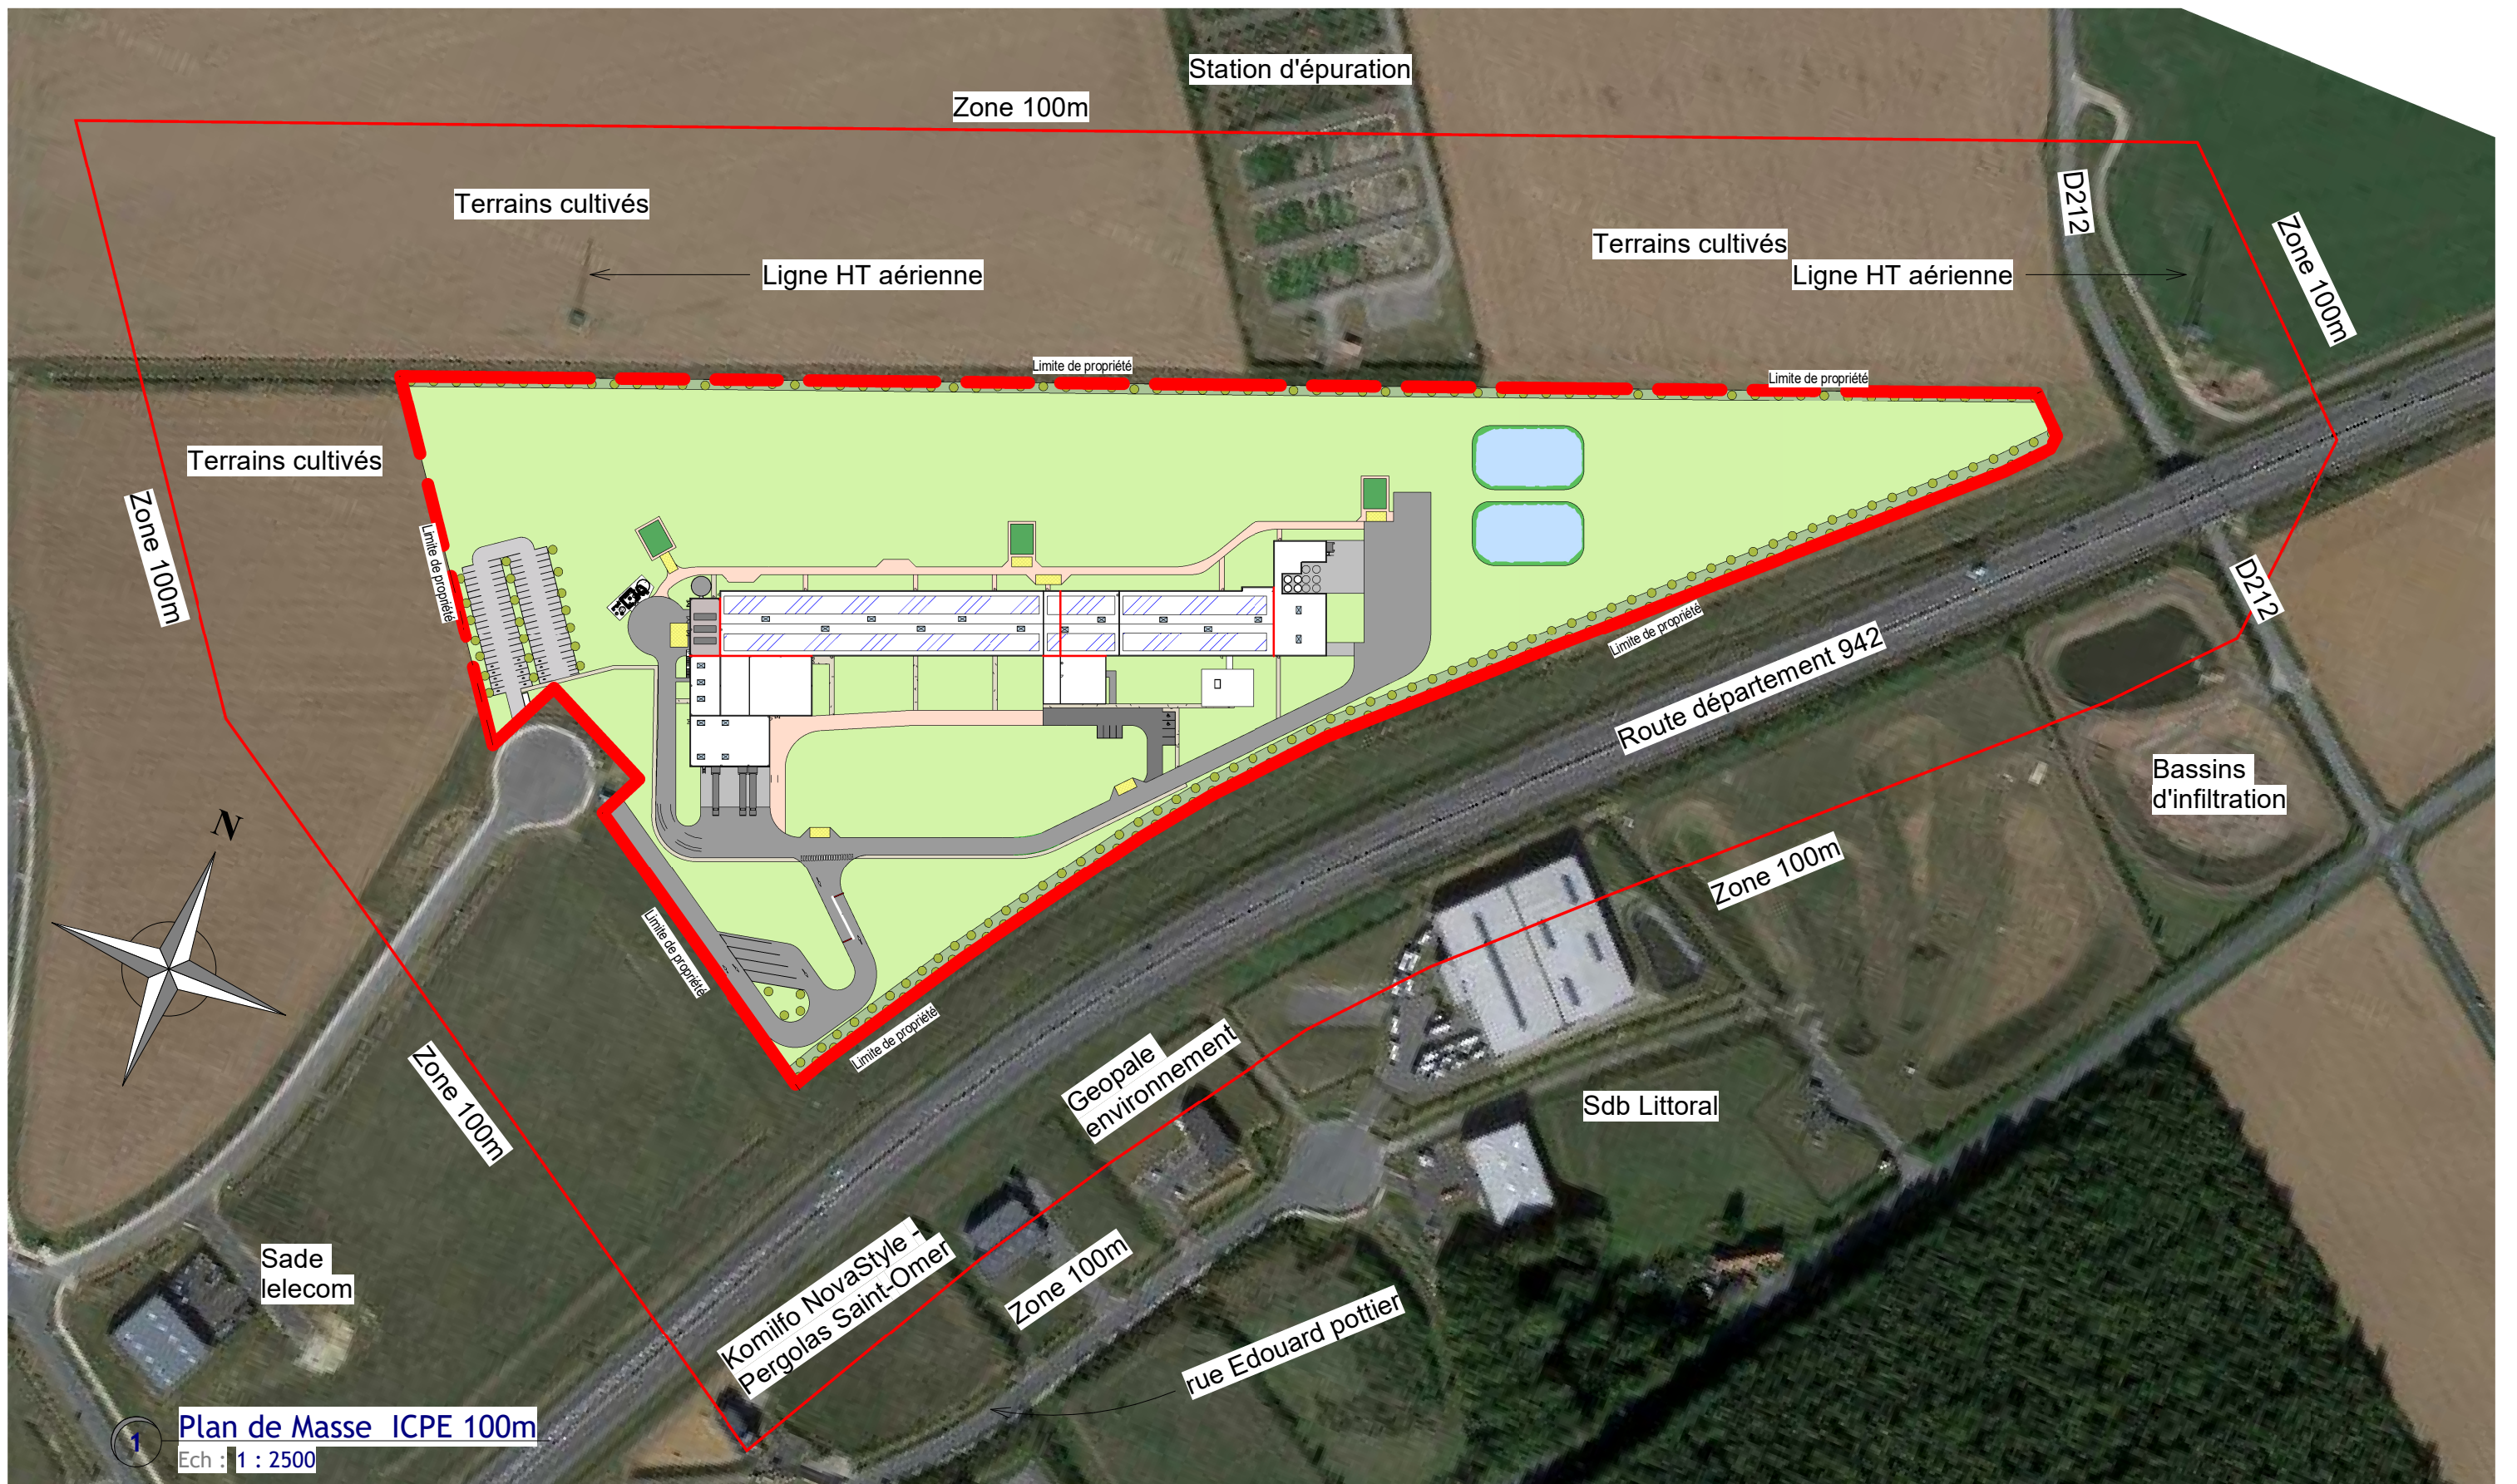

1 Plan de Masse ICPE 100m
Ech : 1 : 2500



ACONSTRUCT
Construire Ensemble!

ACONSTRUCT

31bis, Rue de Reckem
59 960 Neuville-en-Ferrain (région Lille)
Tel: 03.28.76.90.33 - Fax: 03.20.64.92.69

N°	Description	Date

FOURNEO

300 RUE GILBERT CHIQUET 62500
LEULINGHEM

PLAN DES ABORDS A 100m

Numéro de projet	170007
Date :	
Dessiné par	
Vérifié par	

ICPE	A02-4