


**1** 1P - Repérage plafond Cellules - 1/200  
Ech : 1 : 200

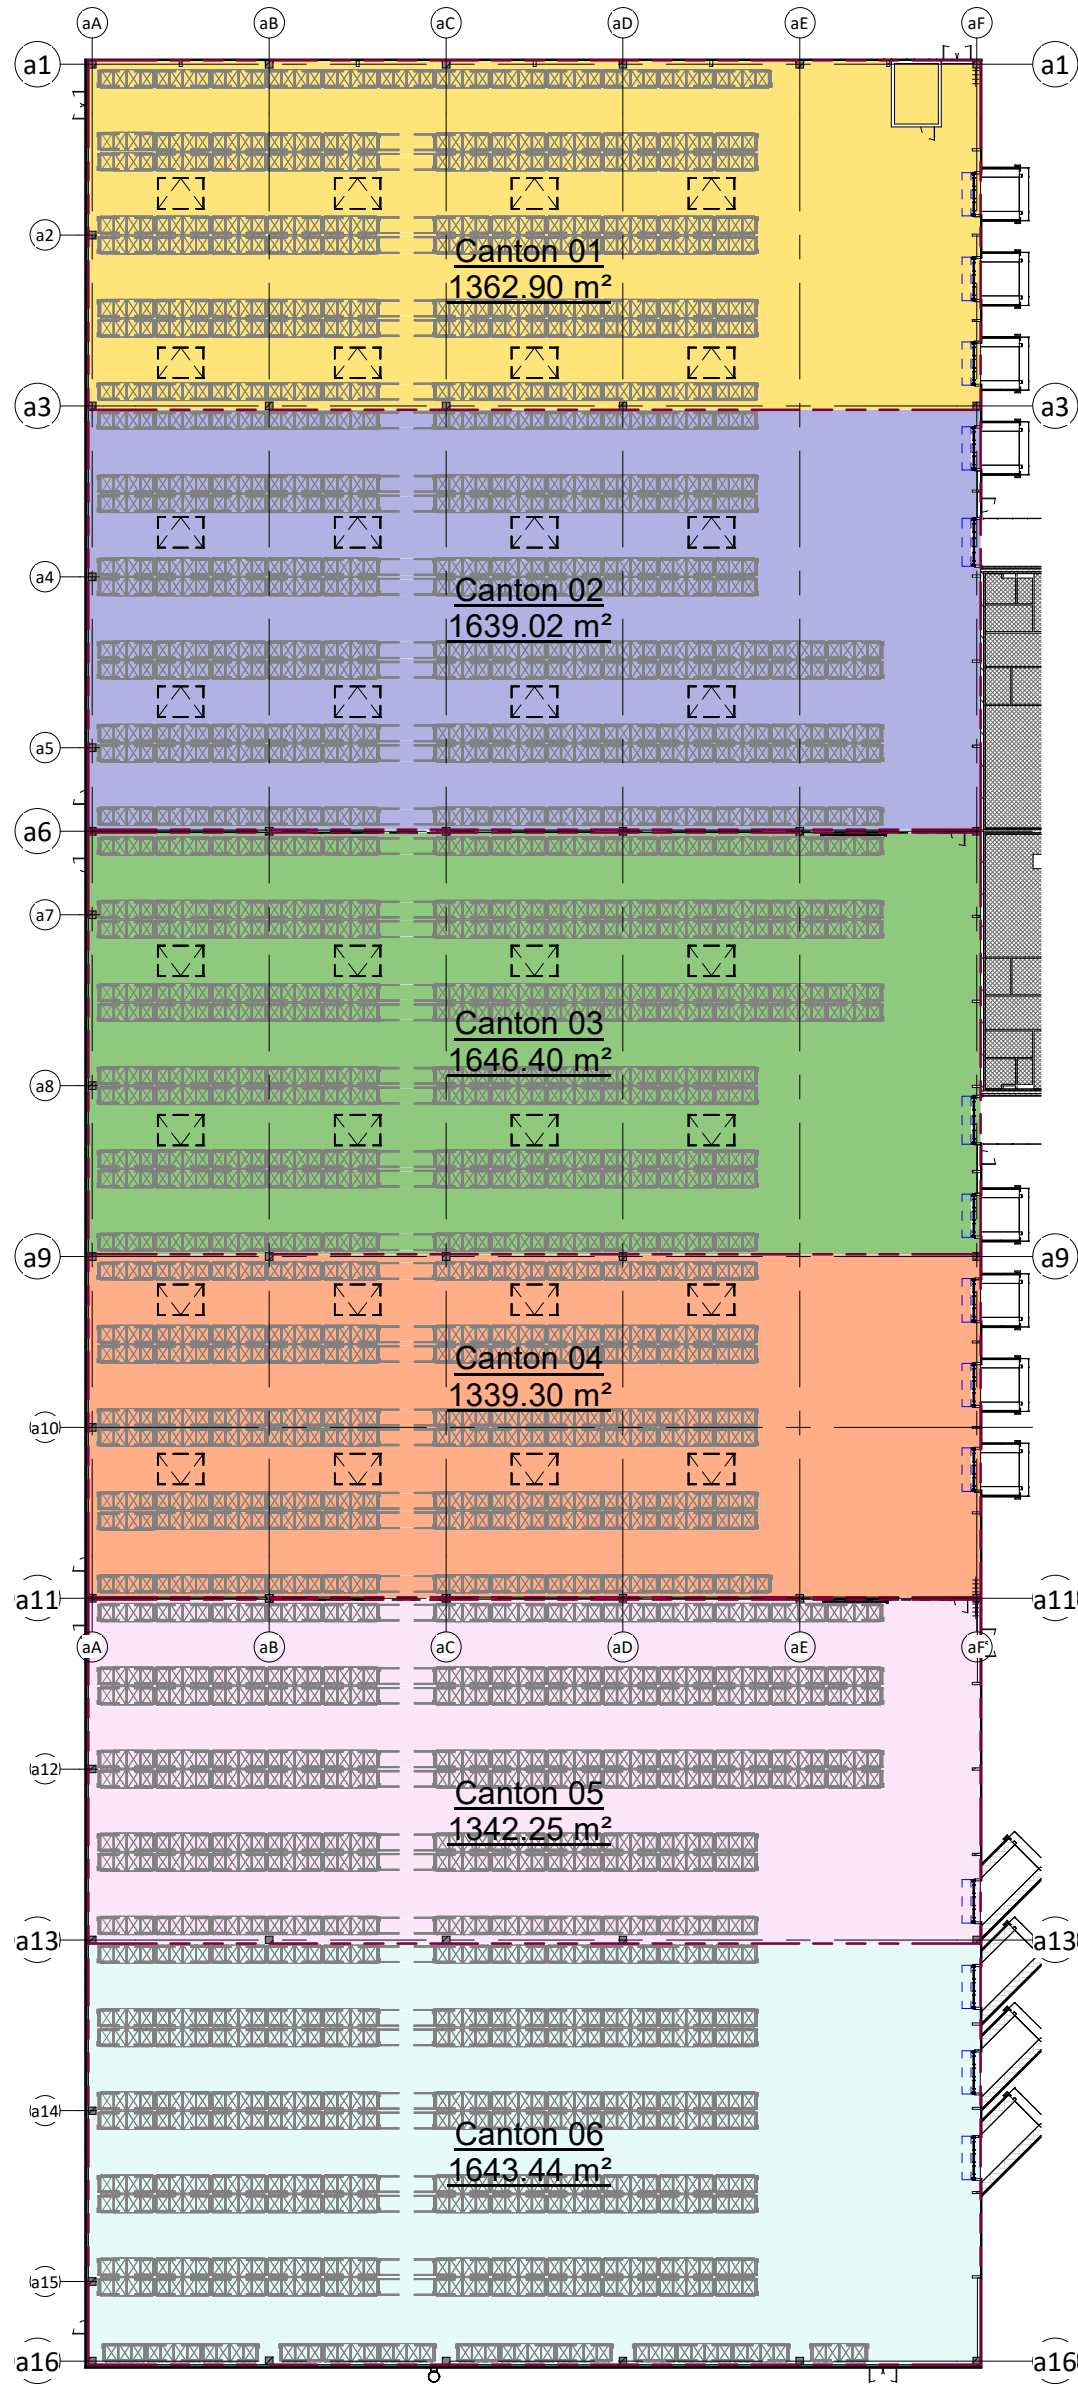

**2** Désenfumage Cellules par Canton  
Ech : 1 : 500

NOTE DE CALCUL DÉSENFUMAGE C01 - 1363m<sup>2</sup>  
Désenfumage suivant ICPE 1510 - SUE 2%  
SUE Canton 01 minimum = 2/100 x Surface C01 = 27.26m<sup>2</sup>

SUE Canton 01 = 8 x 4.08 = 32.64 m<sup>2</sup>  
Lanterneaux de désenfumage Canton 01  
Surface Utile par Lanterneau < 4.08 - Lot COUV

NOTE DE CALCUL DÉSENFUMAGE C02 - 1640m<sup>2</sup>  
Désenfumage suivant ICPE 1510 - SUE 2%  
SUE Canton 02 minimum = 2/100 x Surface C02 = 32.80m<sup>2</sup>

SUE Canton 02 = 8 x 4.32 = 34.56 m<sup>2</sup>  
Lanterneaux de désenfumage Canton 02  
Surface Utile par Lanterneau < 4.32 - Lot COUV

NOTE DE CALCUL DÉSENFUMAGE C03 - 1647m<sup>2</sup>  
Désenfumage suivant ICPE 1510 - SUE 2%  
SUE Canton 03 minimum = 2/100 x Surface C03 = 32.94m<sup>2</sup>

SUE Canton 03 = 8 x 4.32 = 34.56 m<sup>2</sup>  
Lanterneaux de désenfumage Canton 03  
Surface Utile par Lanterneau < 4.32 - Lot COUV

NOTE DE CALCUL DÉSENFUMAGE C04 - 1340m<sup>2</sup>  
Désenfumage suivant ICPE 1510 - SUE 2%  
SUE Canton 04 minimum = 2/100 x Surface C04 = 26.80m<sup>2</sup>



SUE Canton 04 = 8 x 4.08 = 32.64 m<sup>2</sup>  
Lanterneaux de désenfumage Canton 01  
Surface Utile par Lanterneau < 4.08 - Lot COUV

NOTE DE CALCUL DÉSENFUMAGE C05 - 1647m<sup>2</sup>  
Désenfumage suivant ICPE 1510 - SUE 2%  
SUE Canton 03 minimum = 2/100 x Surface C03 = 32.94m<sup>2</sup>

SUE Canton 03 = 8 x 4.32 = 34.56 m<sup>2</sup>  
Lanterneaux de désenfumage Canton 03  
Surface Utile par Lanterneau < 4.32 - Lot COUV

NOTE DE CALCUL DÉSENFUMAGE C06 - 1340m<sup>2</sup>  
Désenfumage suivant ICPE 1510 - SUE 2%  
SUE Canton 04 minimum = 2/100 x Surface C04 = 26.80m<sup>2</sup>

SUE Canton 04 = 8 x 4.08 = 32.64 m<sup>2</sup>  
Lanterneaux de désenfumage Canton 01  
Surface Utile par Lanterneau < 4.08 - Lot COUV

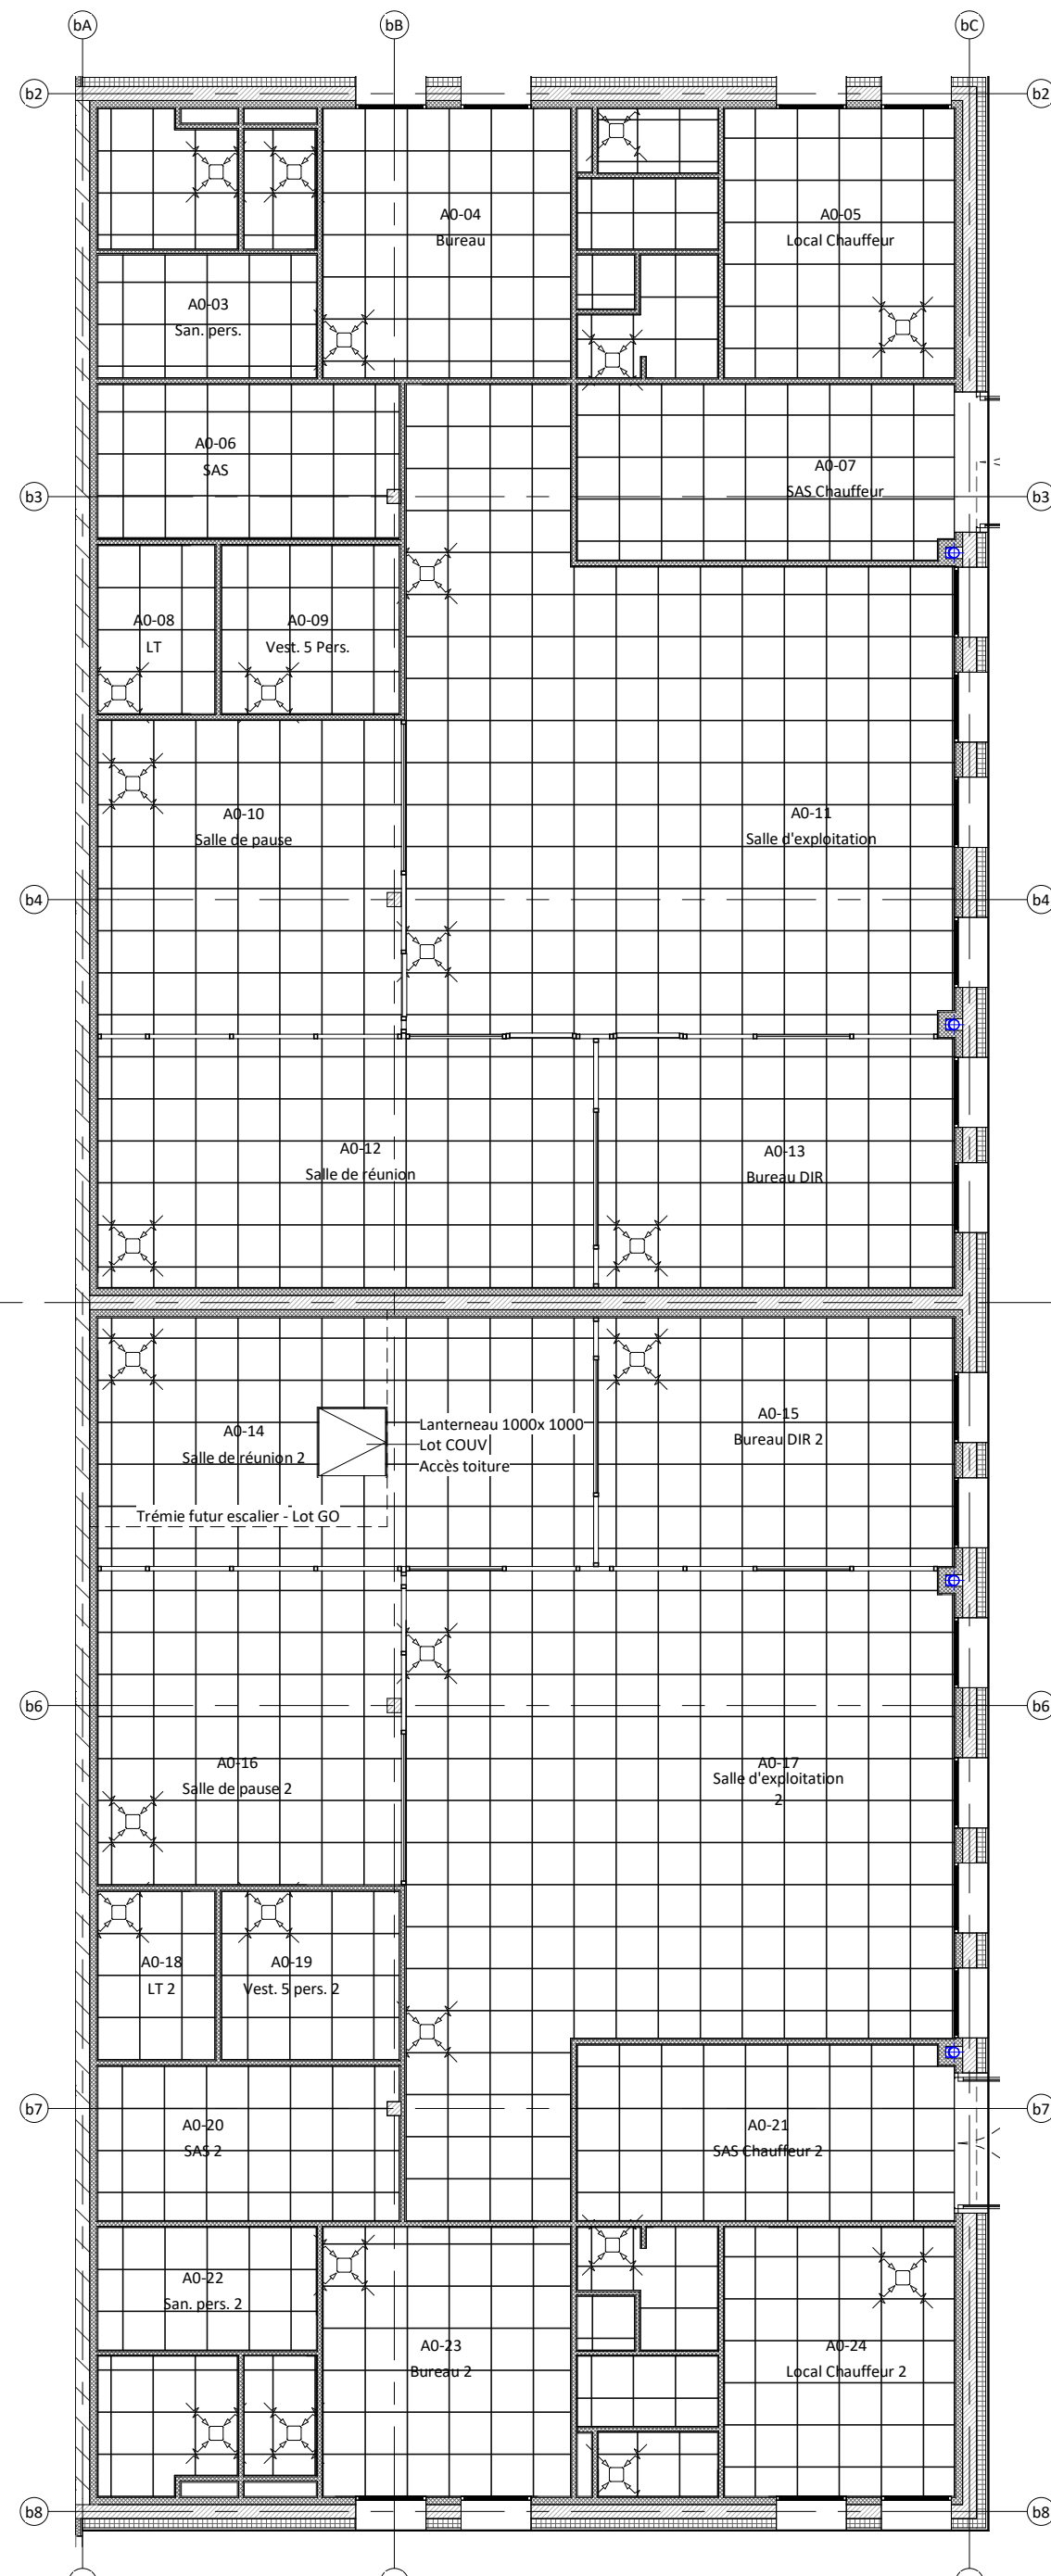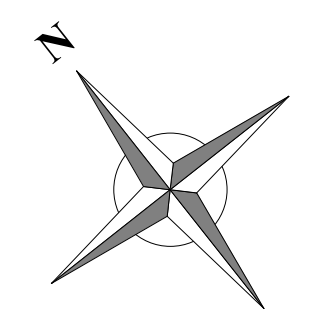

**3** 1P - Repérage plafond Bureaux - 1/100  
Ech : 1 : 100

# Ambroise Bouvier Brebières

## Construction d'un site logistique

Parc d'Activité des béliers - 62 117 Brebières



MAITRE D'OUVRAGE : SAS IMODEI  
ADRESSE : MEGAUDAIS - RN 12  
CODE POSTAL : 53500 Saint Pierre des Landes  
TELEPHONE : -  
FAX : -  
MAIL : -



MAITRISE D'OEUVRE :  
**AREA**  
15 Rue Alain FOURNIER  
35 530 NOYAL SUR VILAINE  
T: 02 99 83 09 79  
F: 02 23 45 06 76  
contact@area-team.fr  
SARL au capital de 50 000 €  
SIRET 509 564 647 00022-APE 711 2B

N° Affaire : 20-083A	Projet	P32
CHA	Rep. plafonds - Cellules	Ech : 1/200
	Rep. plafonds - Bureaux	Ech : 1/100

Date :	17/11/2021	
INDICE :	DATE :	MODIFICATIONS :

Dessinateur : A. Bernard