

**SAS ARTOIS METHAGRI**  
MONCHY LE PREUX (62)

**DEMANDE D'ENREGISTREMENT POUR UNE UNITE  
DE METHANISATION RELEVANT DE LA RUBRIQUE  
2781-2**

**Annexes**

Numéro de dossier		IC1286
Version	Date	Description
1	20/07/2020	Version envoyée à l'exploitant
2	28/09/2020	Version déposée en préfecture
3	19/11/2020	Version pour la consultation publique
Intervenants		
Rédacteur principal		Mathilde KUEFFER
Contrôle		Nicolas FRUIET
Validation		Nicolas FRUIET

## Liste des Annexes

---

Annexe 1 : Plans de situation au 50 000<sup>e</sup> et au 25 000<sup>e</sup>

Annexe 2 : Plans de situation au 2 500<sup>e</sup>

Annexe 3 : Plan de masse au 500<sup>e</sup>

Annexe 4 : CERFA 15679-02

Annexe 5 : Décision d'exonération d'étude d'impact

Annexe 6 : Ration du méthaniseur pour 180 Nm<sup>3</sup>

Annexe 7 : Plan des zones ATEX

Annexe 8 : Plan de localisation des risques et des dispositifs de sécurité

Annexe 9 : Faune - Flore


Annexe 10 : Capacités techniques

Annexe 11 : Capacités financières

Annexe 12 : Plan d'épandage


Annexe 13 : Document du forage

Annexe 1 : Plans de  
situation au 50 000<sup>e</sup> et au  
25 000<sup>e</sup>

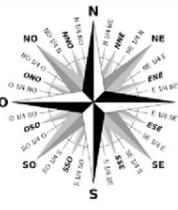

**Légende**

-  Site de méthanisation existant
-  Fosses déportées
-  Rayon d'affichage de 1 km
-  Communes

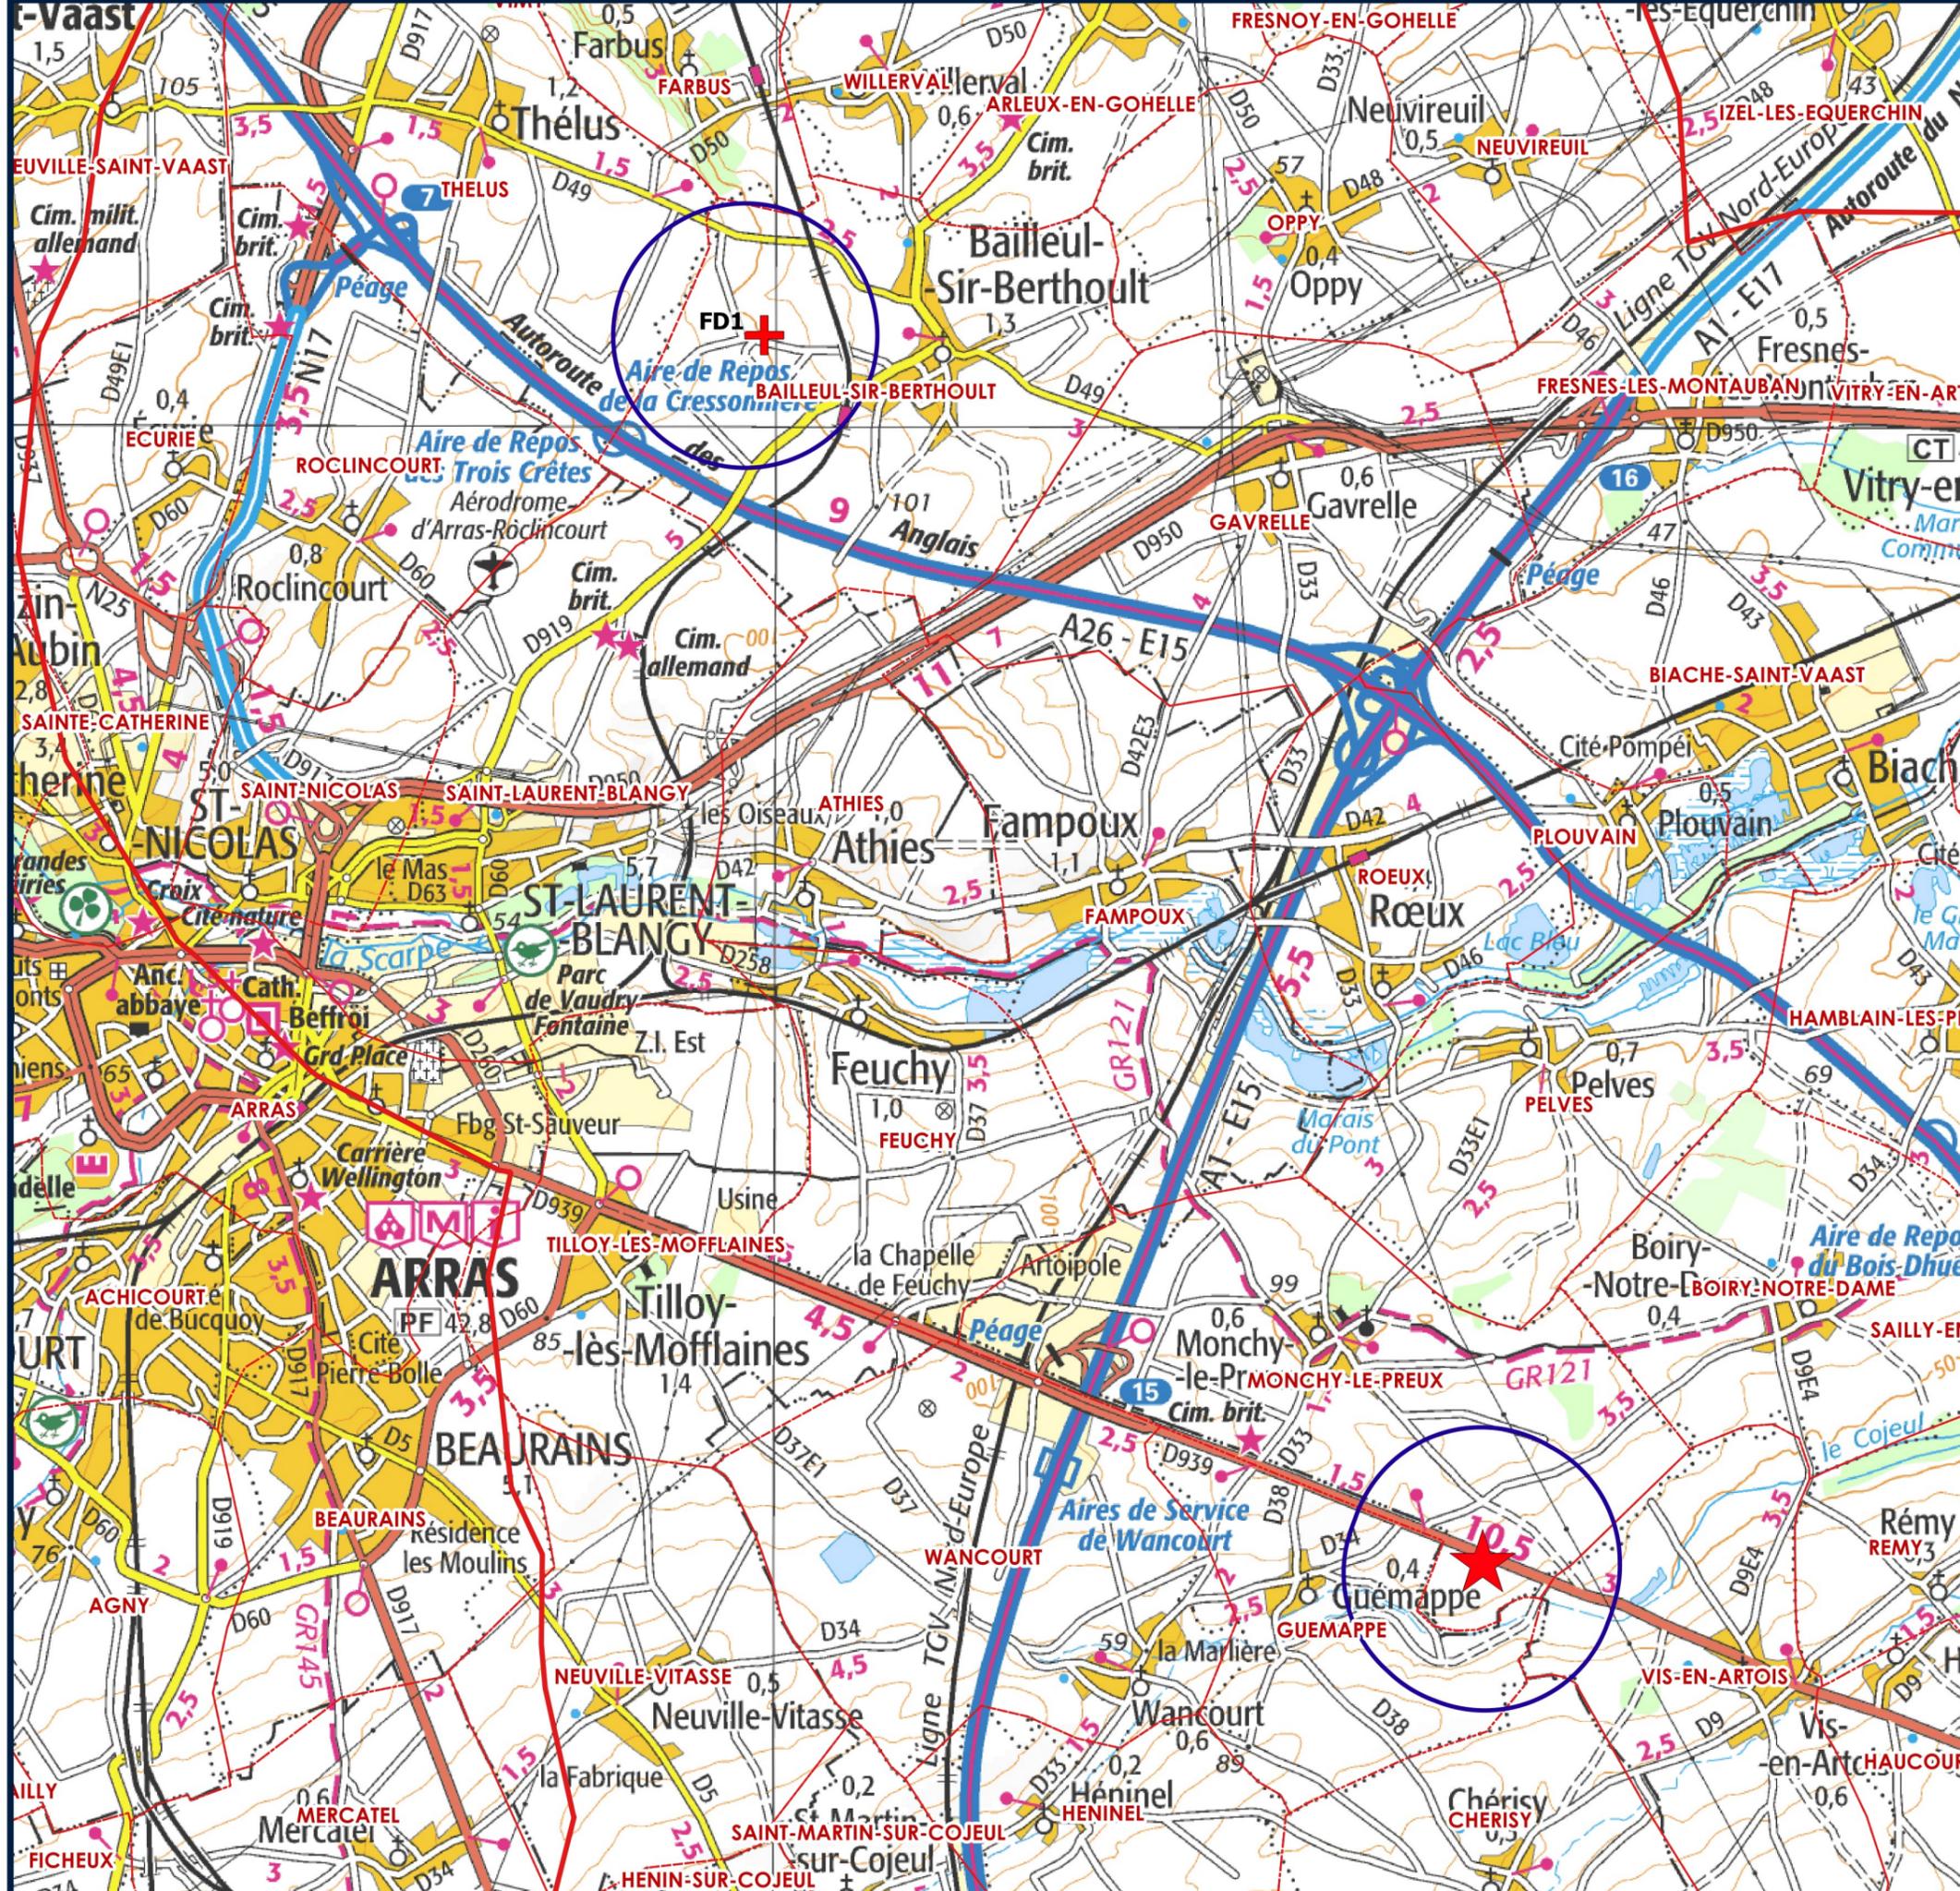


1:50 000

Scan 100 ®


Réalisation : STUDEIS 2020



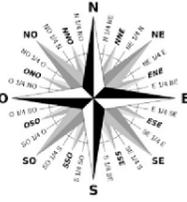

**Légende**

-  Site de méthanisation existant
-  Fosses déportées
-  Rayon d'affichage de 1 km
-  Communes

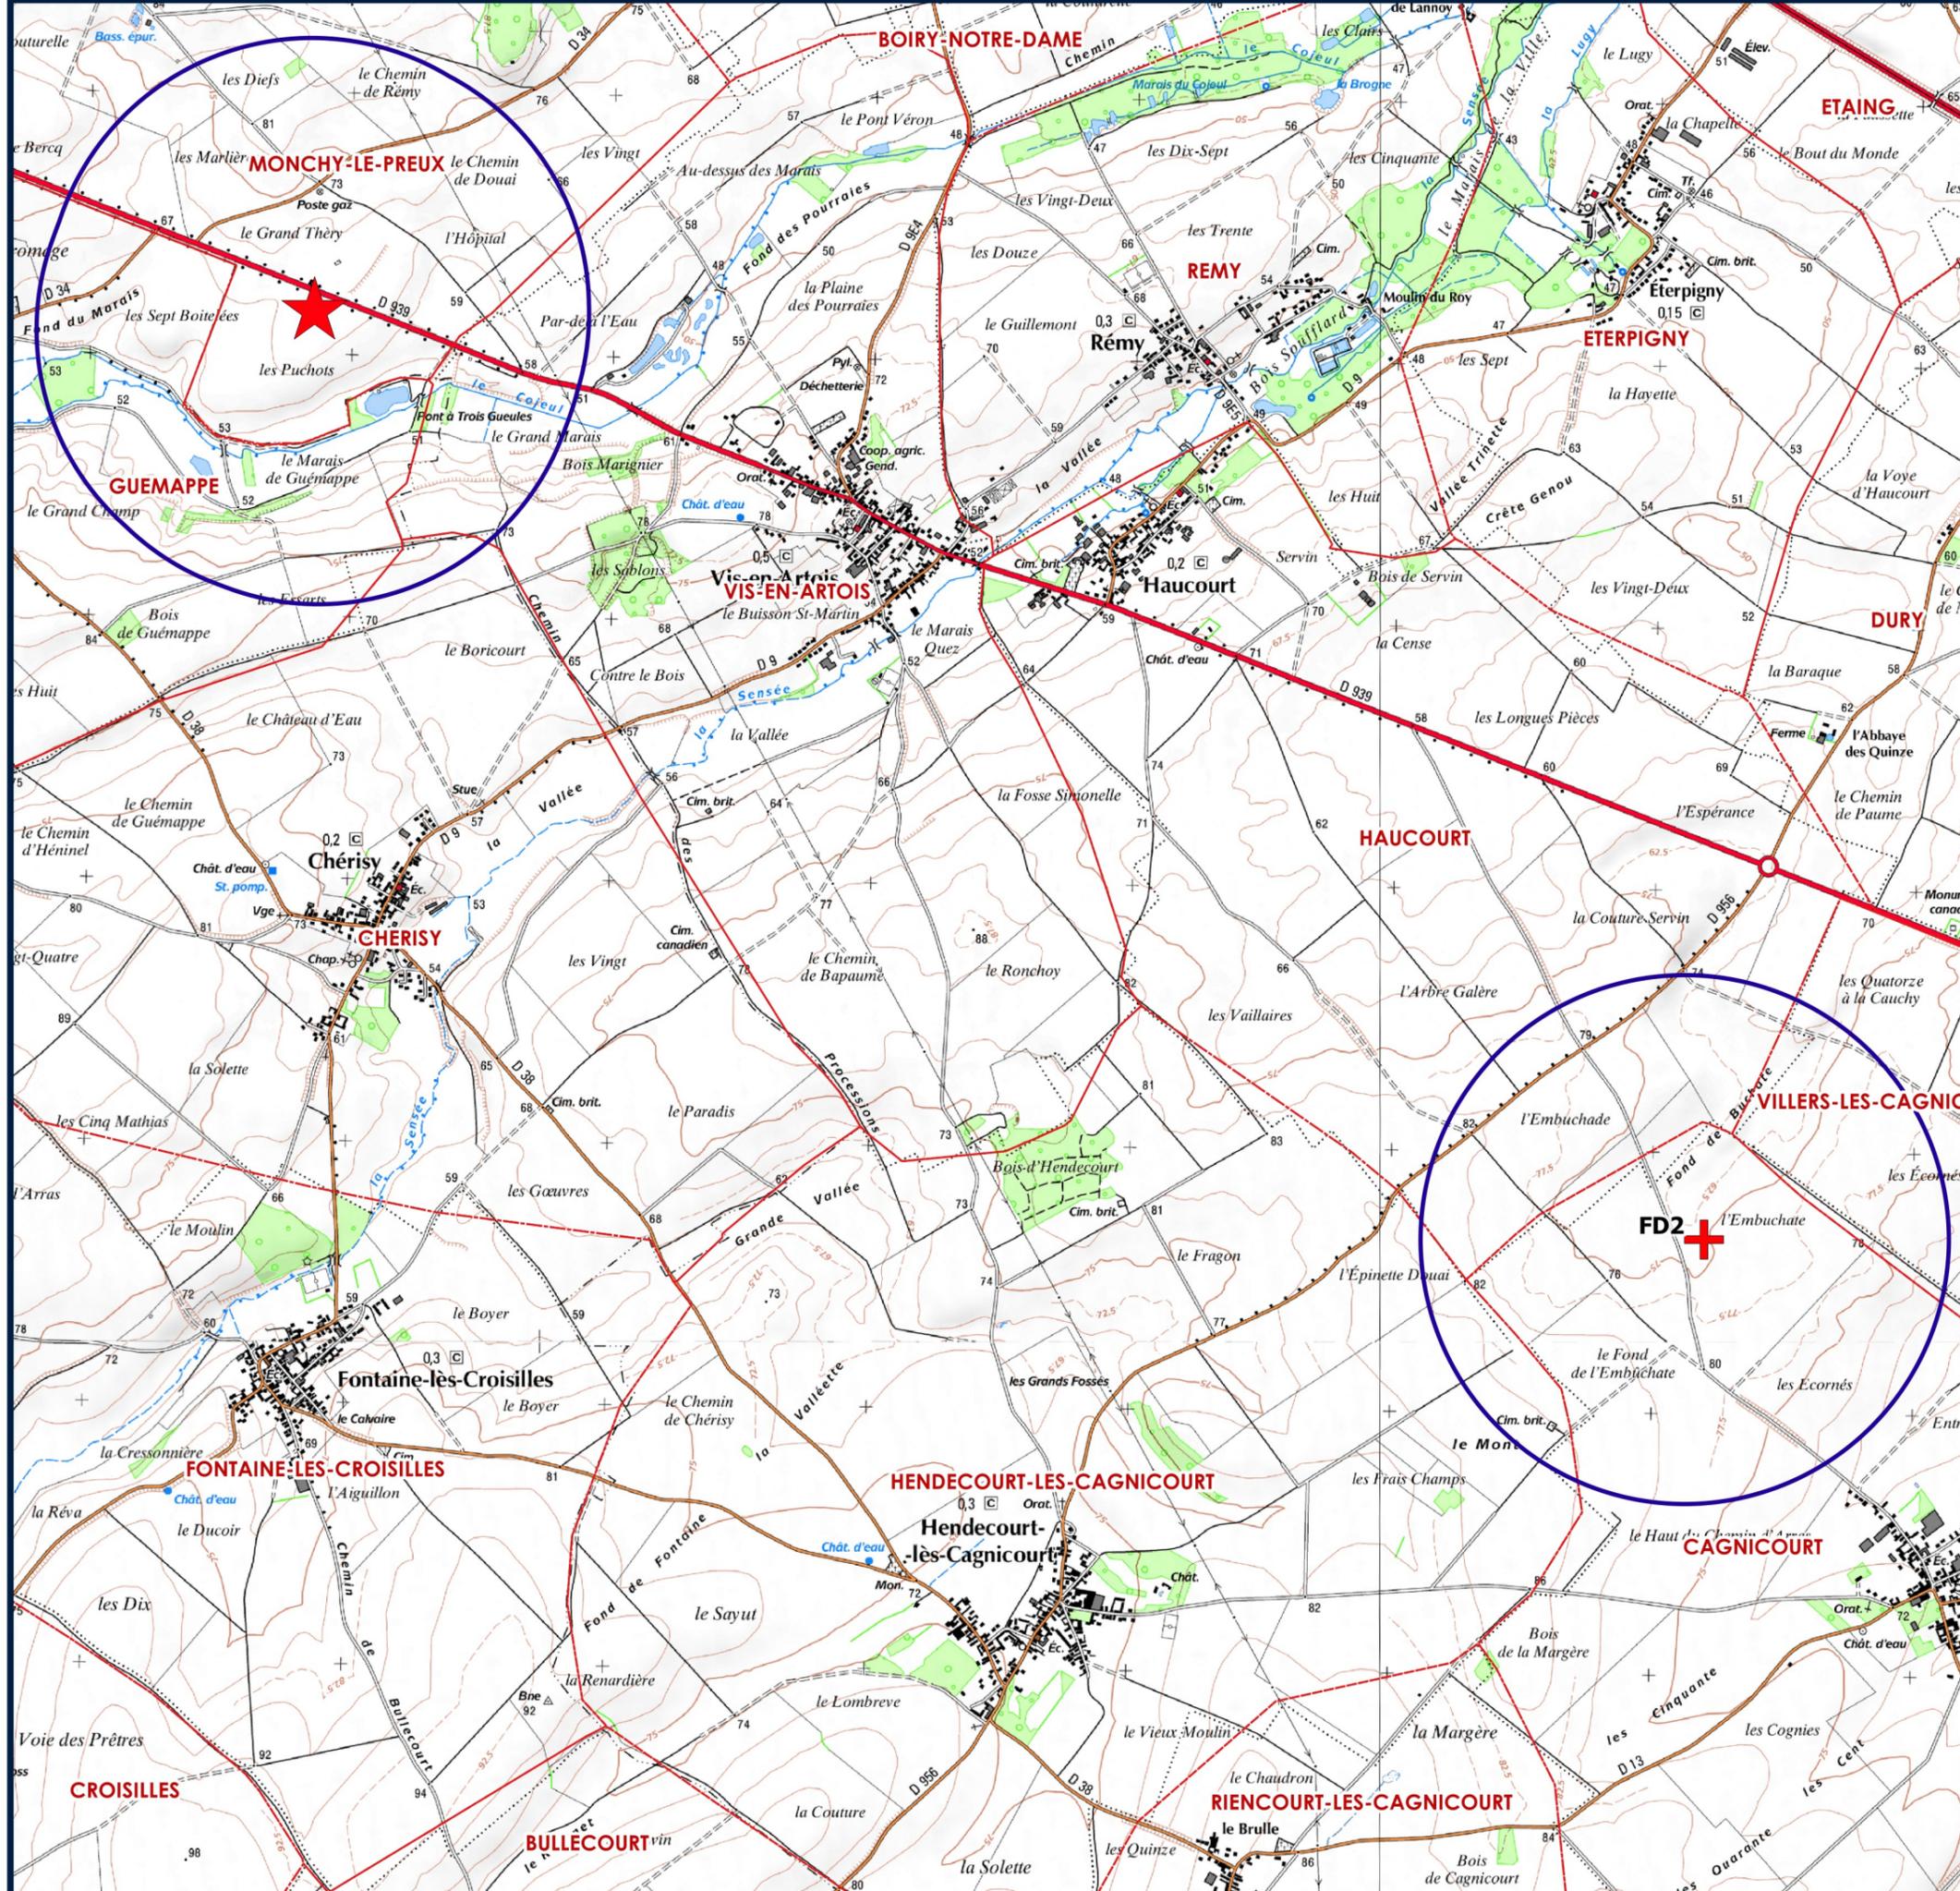


1:25 000

Scan 25®

Réalisation : STUDEIS 2020




# Annexe 2 : Plans de situation au 2 500e

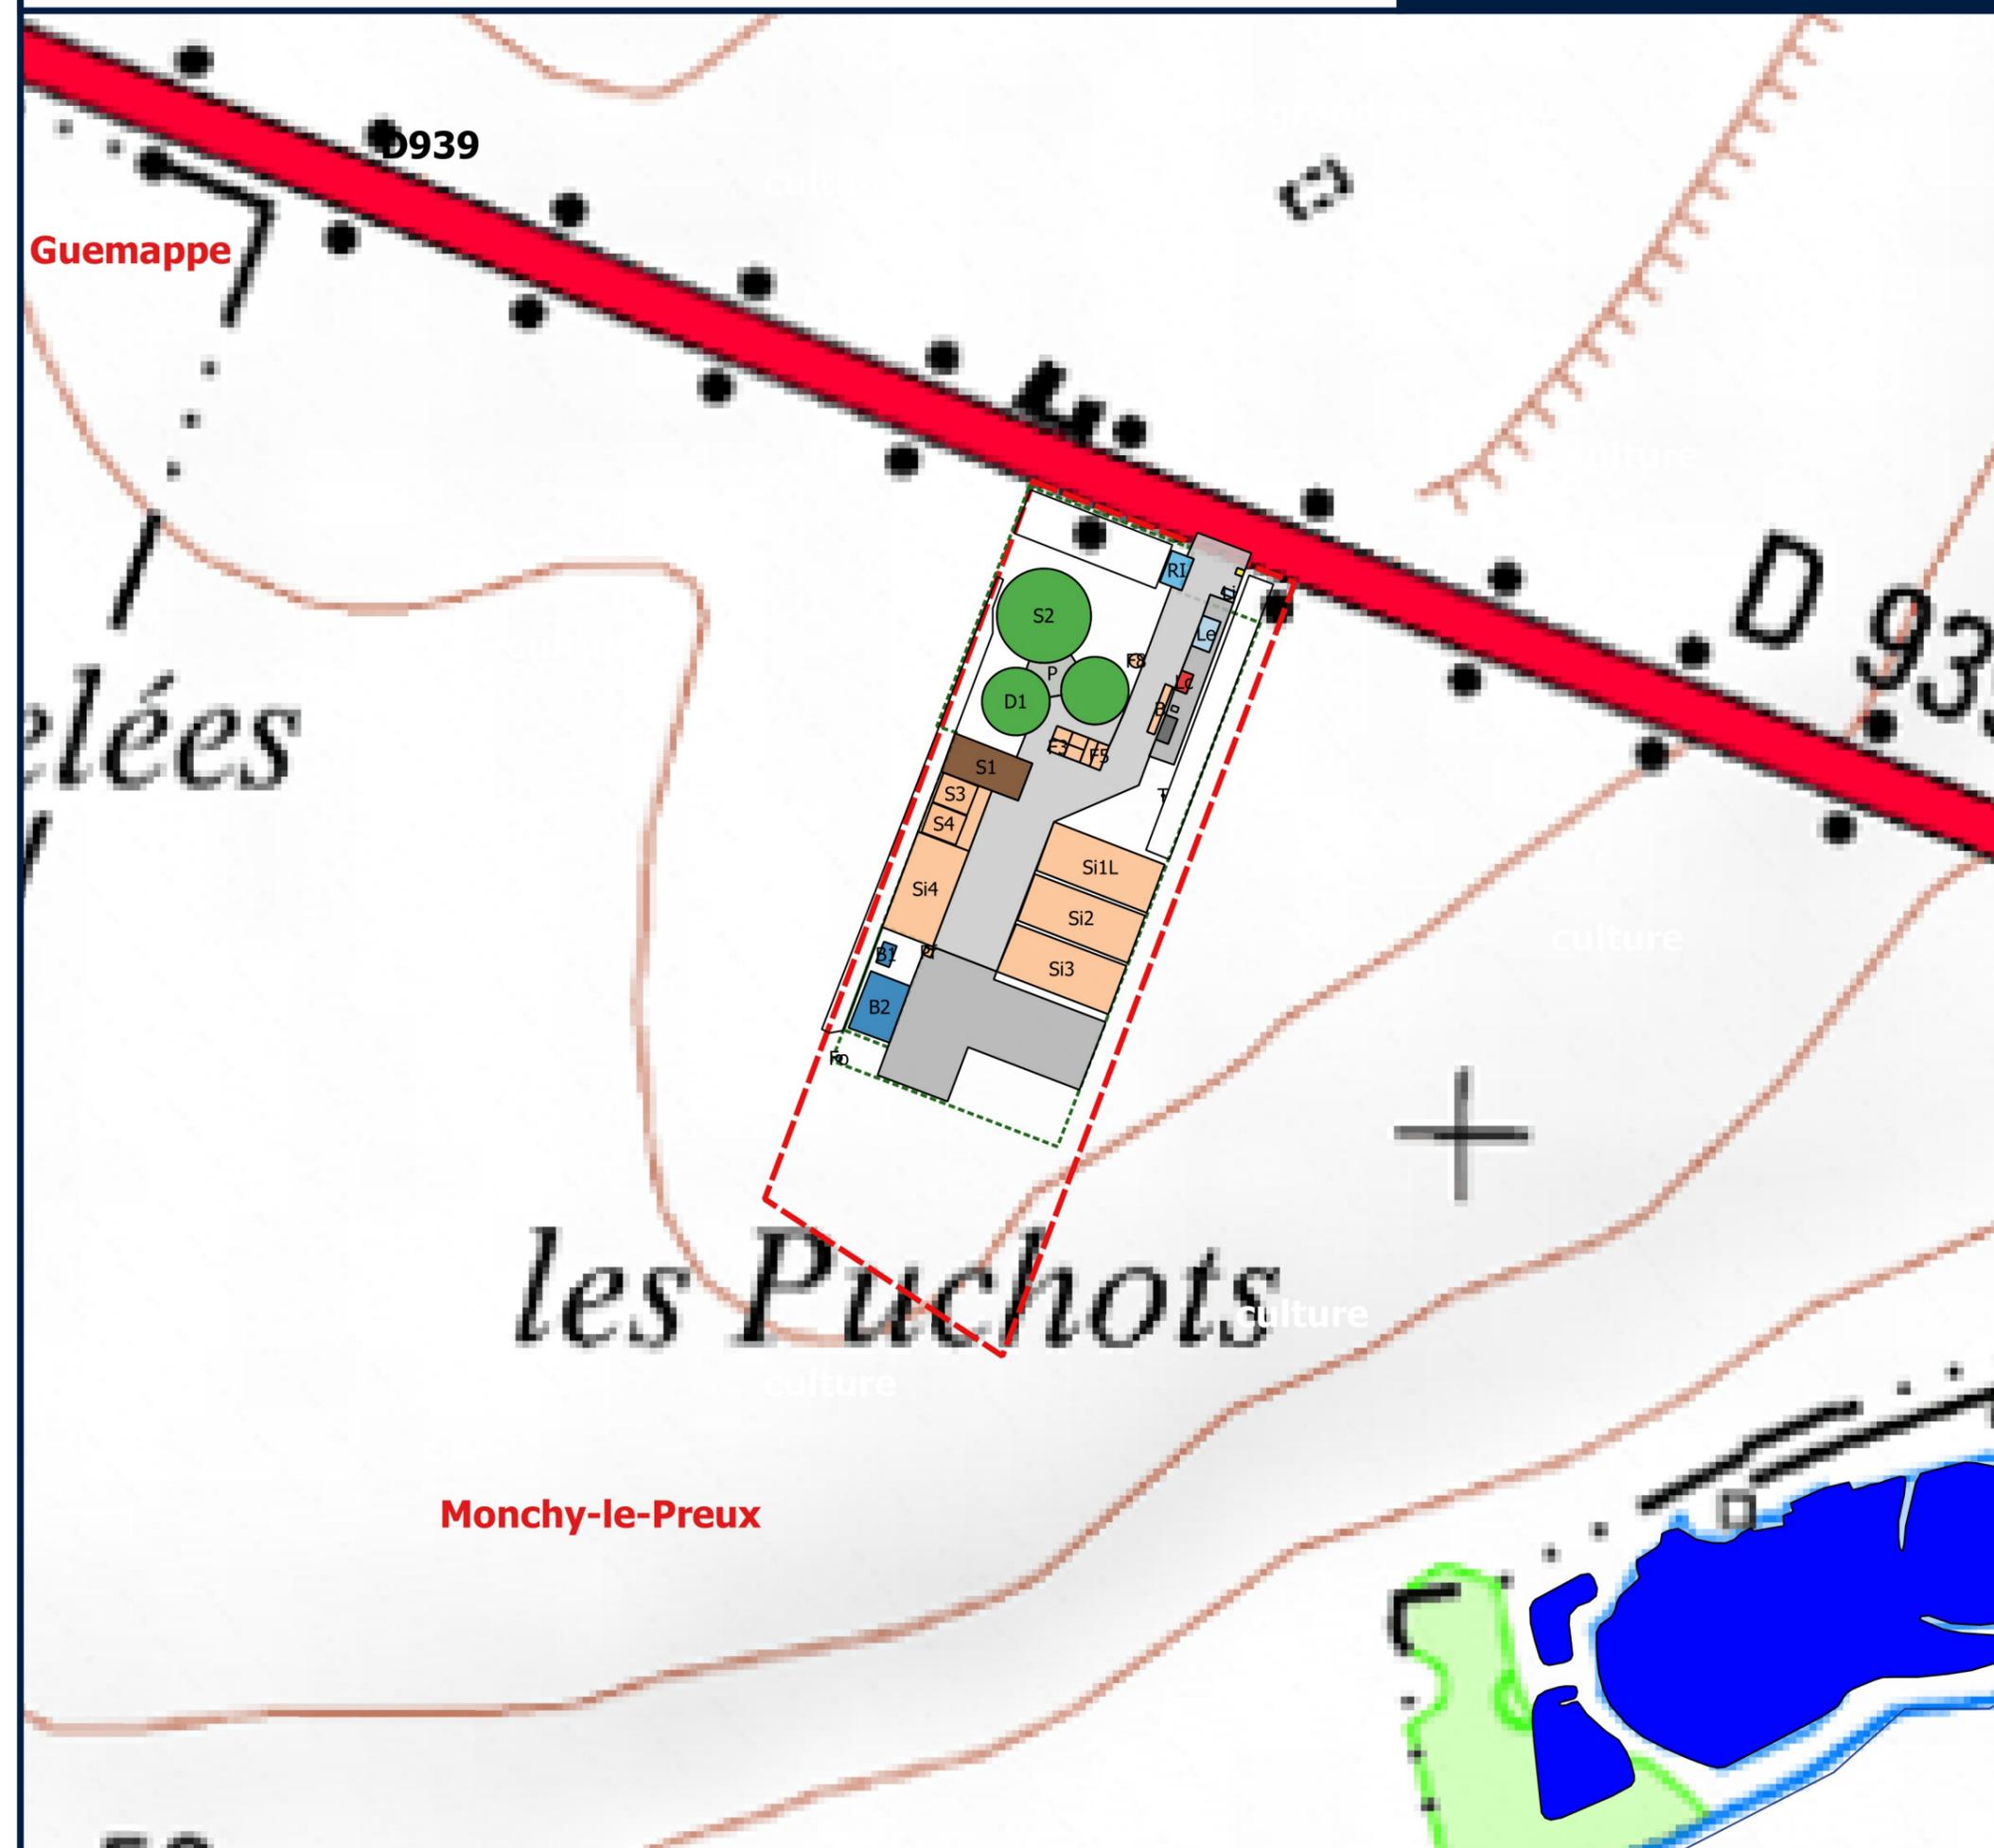


**Légende**

- Limites de propriété
  - Limites du site de méthanisation
  - Limites communales
  - Cours d'eau
  - Plans d'eau
- Éléments de l'unité de méthanisation :**
- Digesteur (D1), Post-Digesteur (D2), Cuve de stockage du digestat (S2)
  - Local intermédiaire avec pompes (P)
  - Local chaudière (Lc)
  - Local épurateur (Le)
  - Local injection GrDF (Li)
  - Local électrique (Le)
  - Torchère (T)
  - Fosse intrants liquides (F1, F2,F3,F4, F5)
  - Fosse avec pompes (Fp)
  - Préfosse eaux souillées (Pf)
  - Fosse de récupération des digestat (F8)
  - Local du Bureau (LB)
  - Fosse eaux usées (F9)
  - Bassins de décantation (B1) et d'infiltration (B2)
  - Hangar stockage et 'incorporation (S1)
  - Pont à Bascule (B)
  - Silos (Si1, Si2, Si3, Si4, S3 et S4)
  - Réserve Incendie (RI)
  - Forage (Fo)
  - Aires imperméabilisées

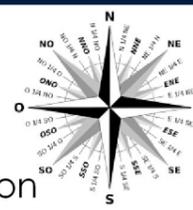


1:2 500  
 Orthophoto ®  
 Réalisation : STUDEIS 2020




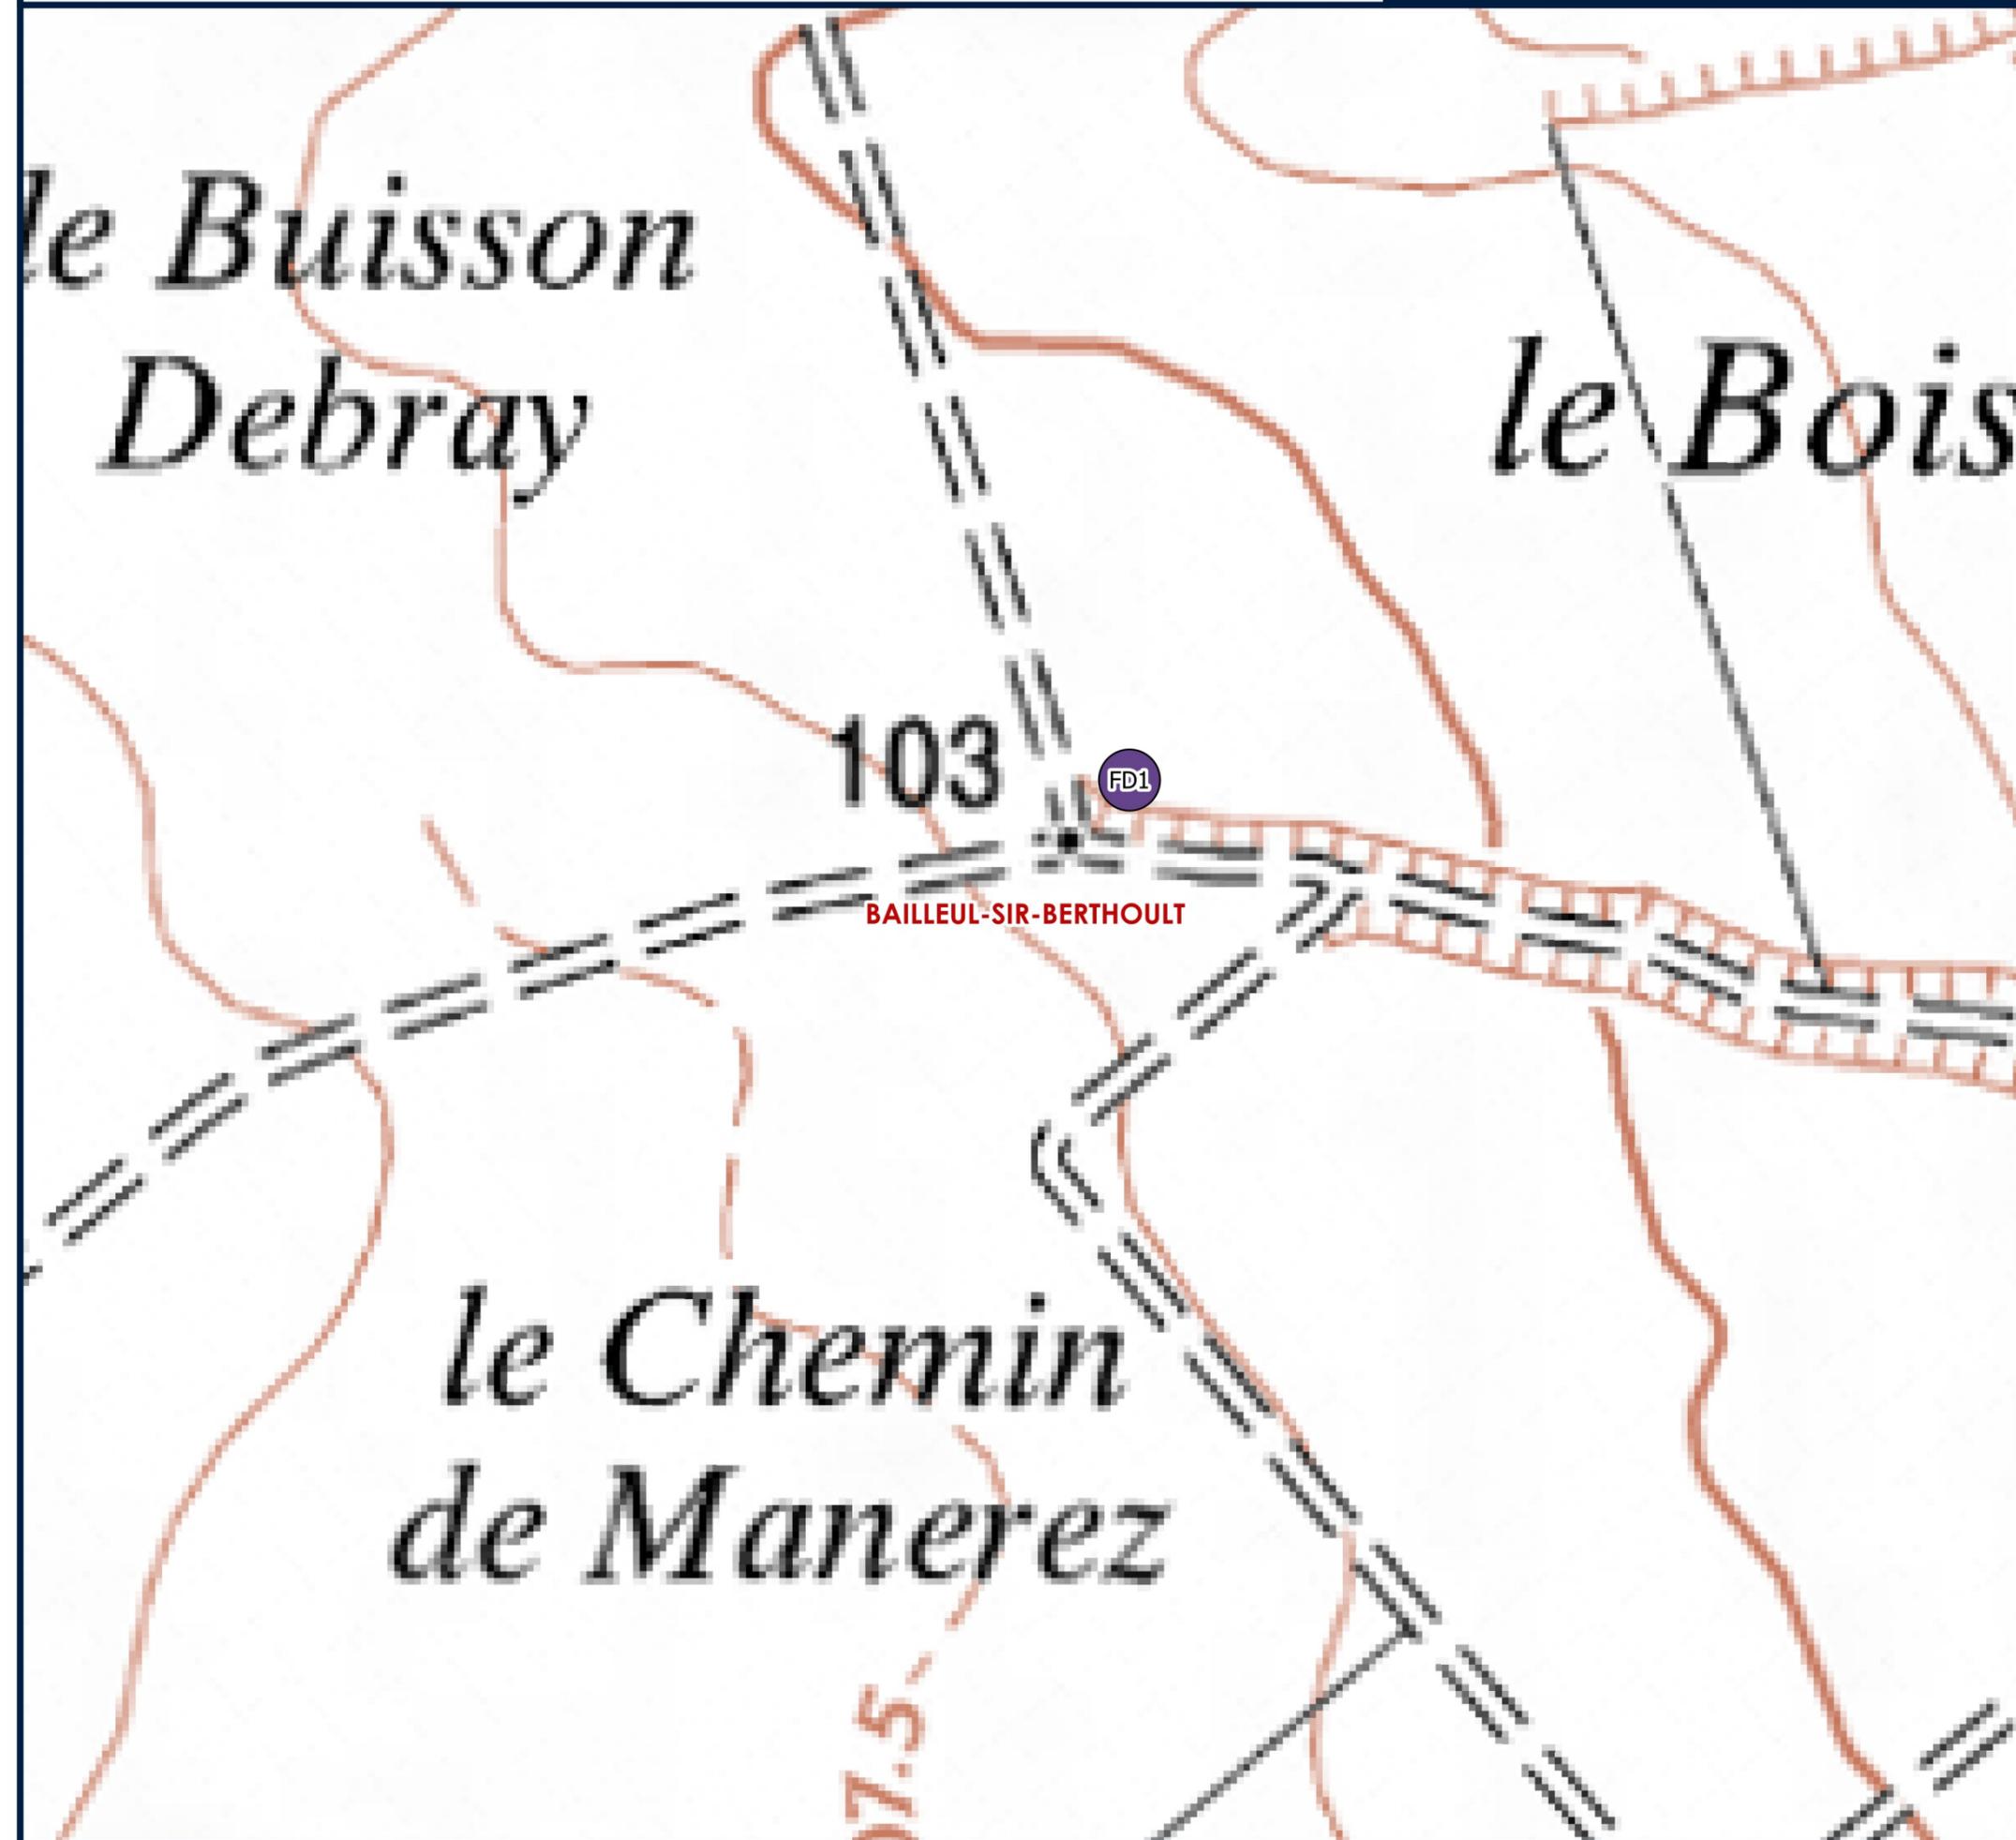

**Légende**


-  Fosse déportée
-  Limites communales

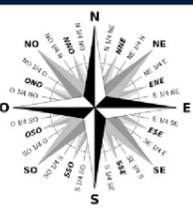

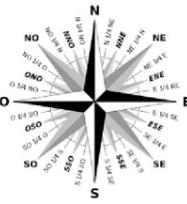

**Légende**

-  Fosse déportée
-  Limites communales

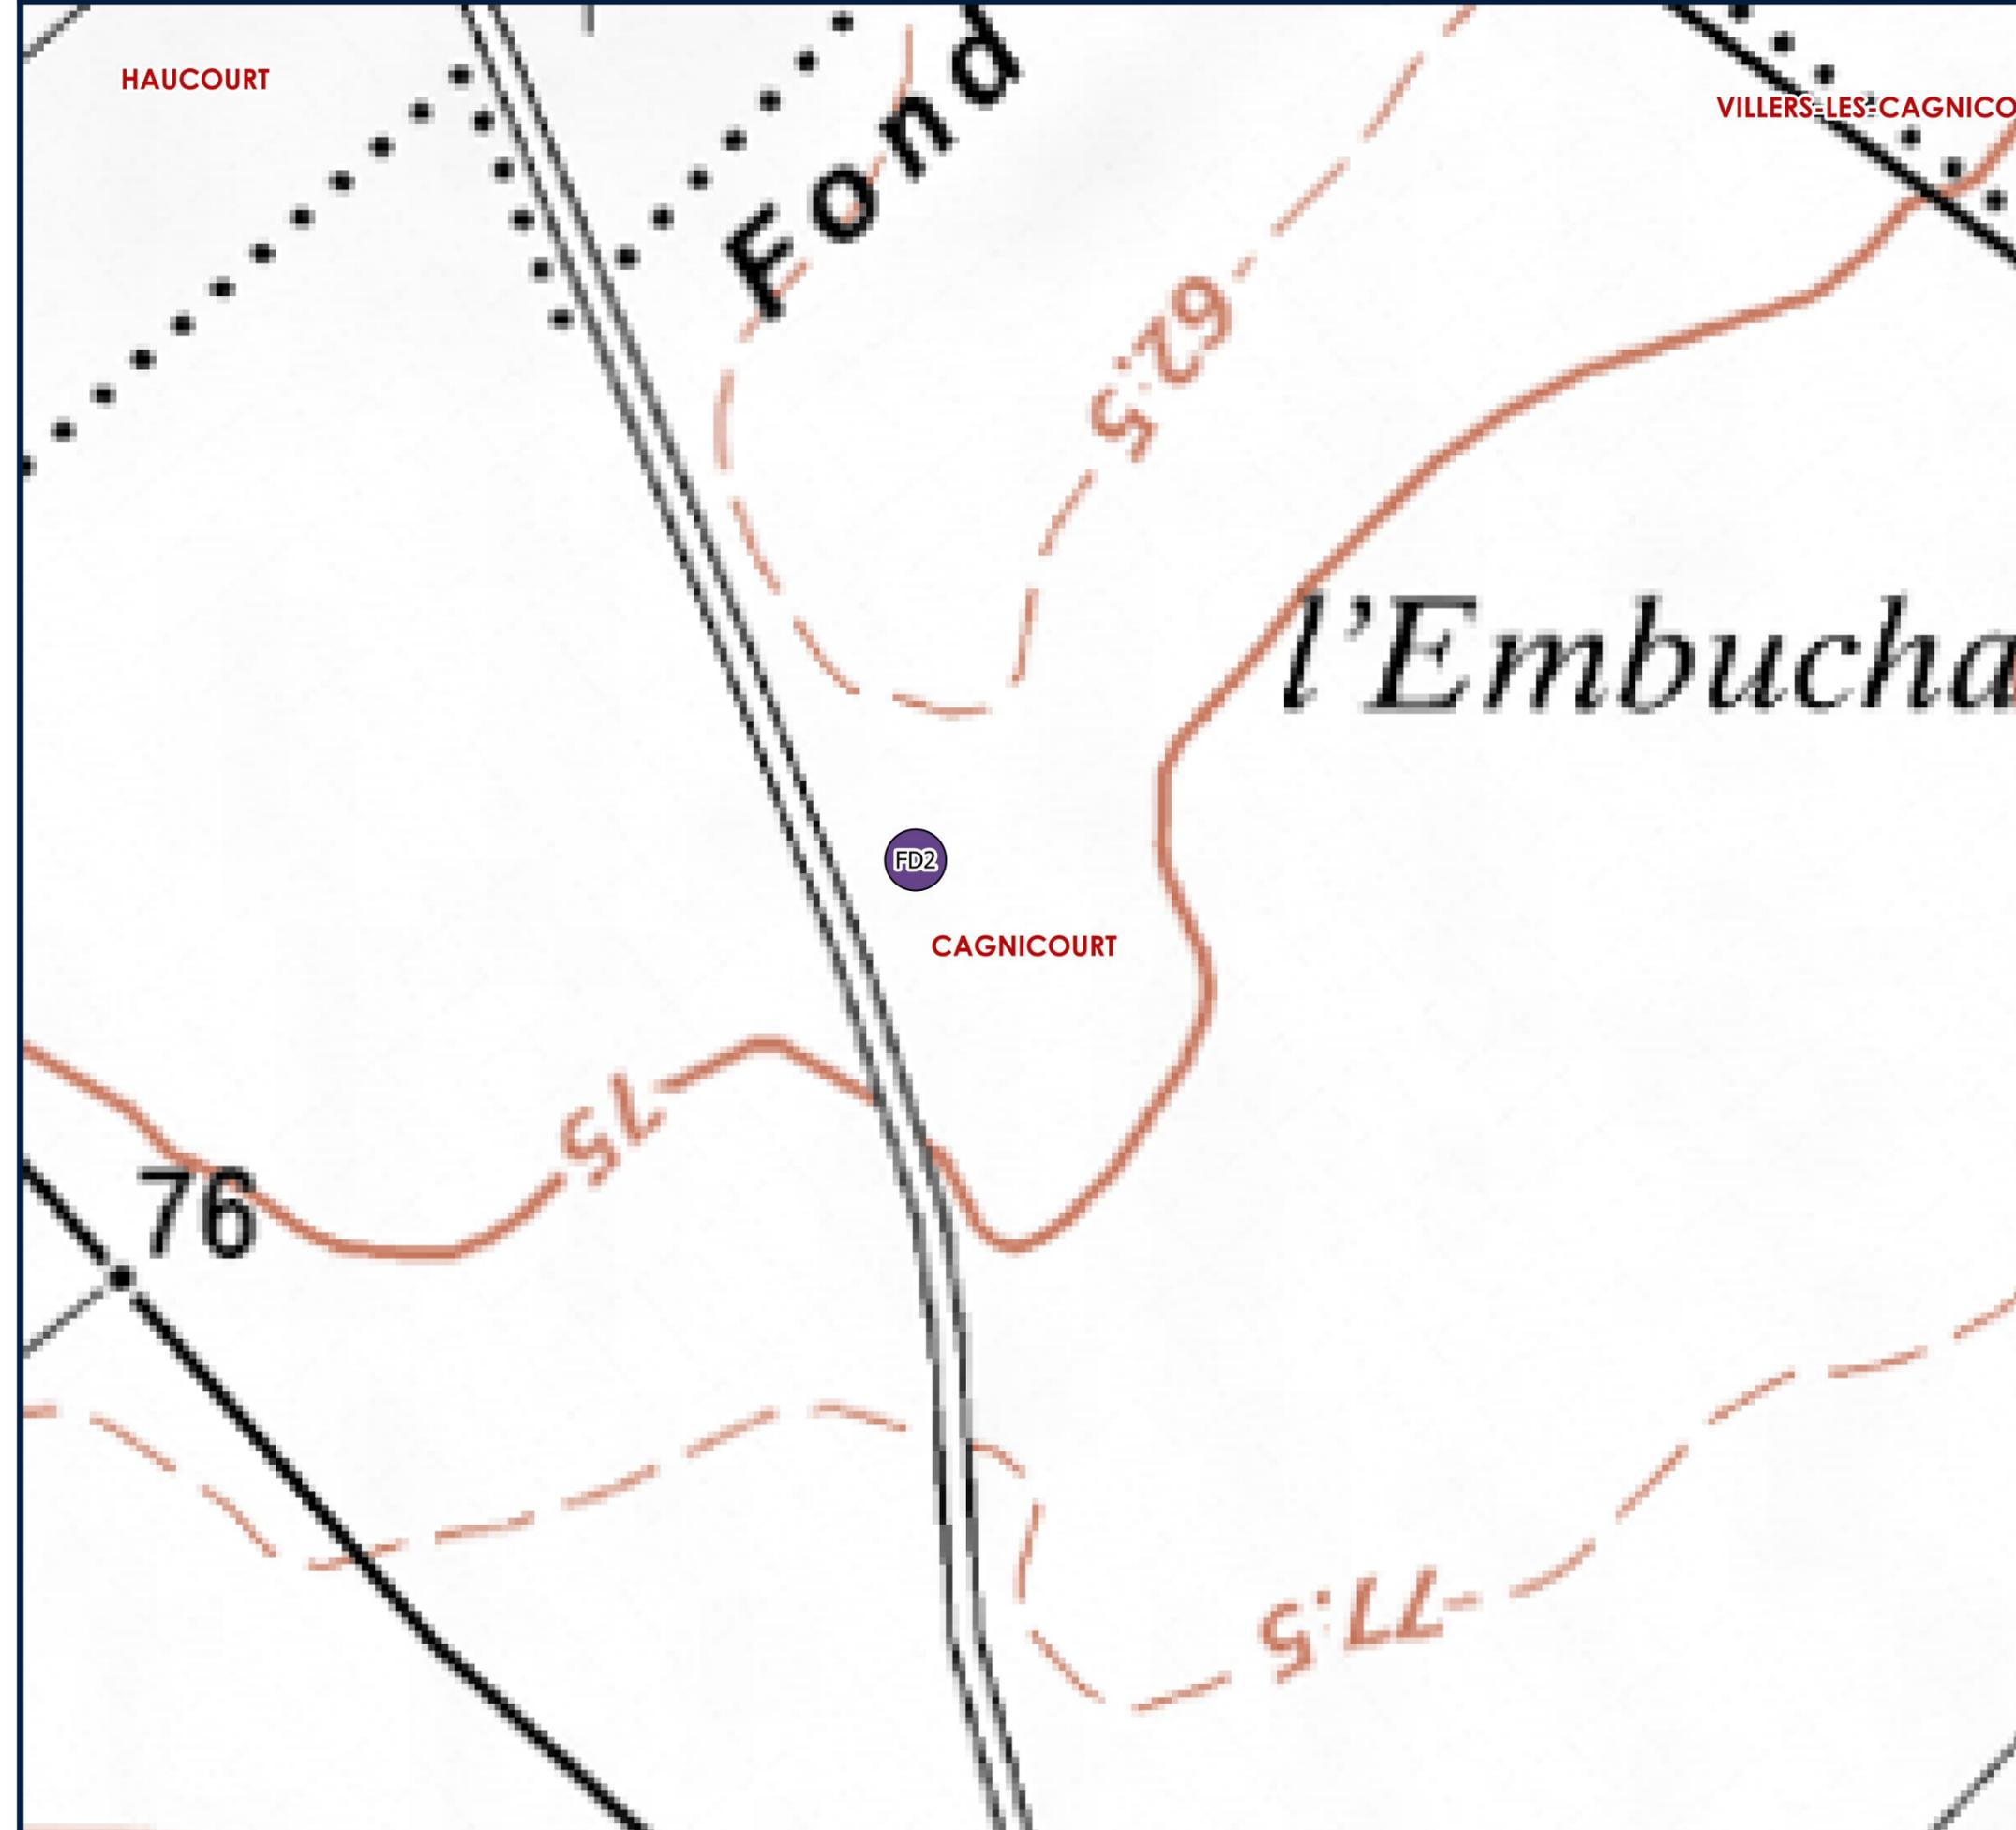

# Annexe 3 : Plan de masse au 500e

DEMANDE D'ENREGISTREMENT POUR L'UNITE DE  
METHANISATION DE LA SAS ARTOIS METHAGRI

Plan après-projet

Mandatitaire :	Date :	28/06/2020
SAS ARTOIS METHAGRI	Modifications :	
Echelle :	1/500	

LEGENDE

- Surface empierrée
- Surface enrobée
- Surface bétonnée
- Talus végétalisé
- Surface enherbée
- Forage
- D1 Digesteur
- D2 Post-digesteur
- S2 Stockage du digestat
- Si1 à Si4 Silos plats pour le stockage d'intrants solides
- S1 Bâtiment de stockage et d'incorporation
- S3 et S4 Stockage d'intrants solides
- I Trémie d'incorporation
- P Local pompe
- T Torchère
- B Pont bascule
- B1 Bassin de décantation
- B2 Bassin d'infiltration
- Lb Local bureau
- Lc Local chaudière
- Lep Local épurateur
- Li Local d'injection
- Le Local électrique
- Ri Réserve incendie
- F1,F2,F3 Fosses pour intrants liquides
- Fp Fosse de la pompe
- F5 Fosse de stockage de lisier
- F4 Fosse pour eaux de ruissellement
- Pf Préfosse de récupération des eaux souillées
- F8 Fosse de récupération du digestat au chargement
- F9 Fosse des eaux usées
- Plantations
- Limbres de la propriété
- Clôture grillagée
- ➔ Voie d'accès
- Flux d'intrants
- Flux de biogaz
- Flux de biométhane
- Réseau de chaleur
- Réseau électrique
- ⊛ Compteur électrique
- Réseau téléphonique
- Eau potable
- Gouttières
- ➔ Eaux de ruissellement
- Drains récupérants les eaux pluviales
- Caniveaux pour les eaux pluviales non souillées
- Canalisations d'eaux pluviales
- Puits d'infiltration
- Caniveaux pour les jus de silos et les eaux de ruissellement
- Canalisations d'eaux souillées
- Digestat récupéré au chargement
- GNR Cuve de GNR double paroi 5000l
- ☼ Eclairage extérieur
- 📹 Caméra de surveillance

