


# Annexe 7 : Plan des zones ATEX







# Annexe 8 : Plan de localisation des risques et des dispositifs de sécurité

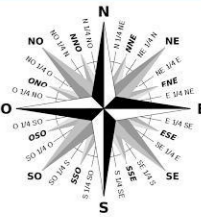

**Légende**

Limites de propriété

**Éléments du site :**

- Éléments du processus de méthanisation
- Zones de stockage des intrants

**Éléments à risques :**

- Zones de stockage d'hydrocarbures
- Éléments concernés par un risque d'explosion (D1, D2, Le, T)
- Armoires électriques

**Dispositifs de sécurité :**

- Clôture du site
- Voie d'accès pour les secours
- Détecteur de gaz et de fumées
- Réserve incendie de 240 m<sup>3</sup>
- Extincteur à CO<sub>2</sub> (feu B et électriques)
- Extincteur à poudre (feu A, B, C)
- Système d'arrêt d'urgence + vanne manuelle de coupure



1:1 000



Orthophoto®  
Réalisation : STUDEIS 2020







# Annexe 9 : Faune - Flore

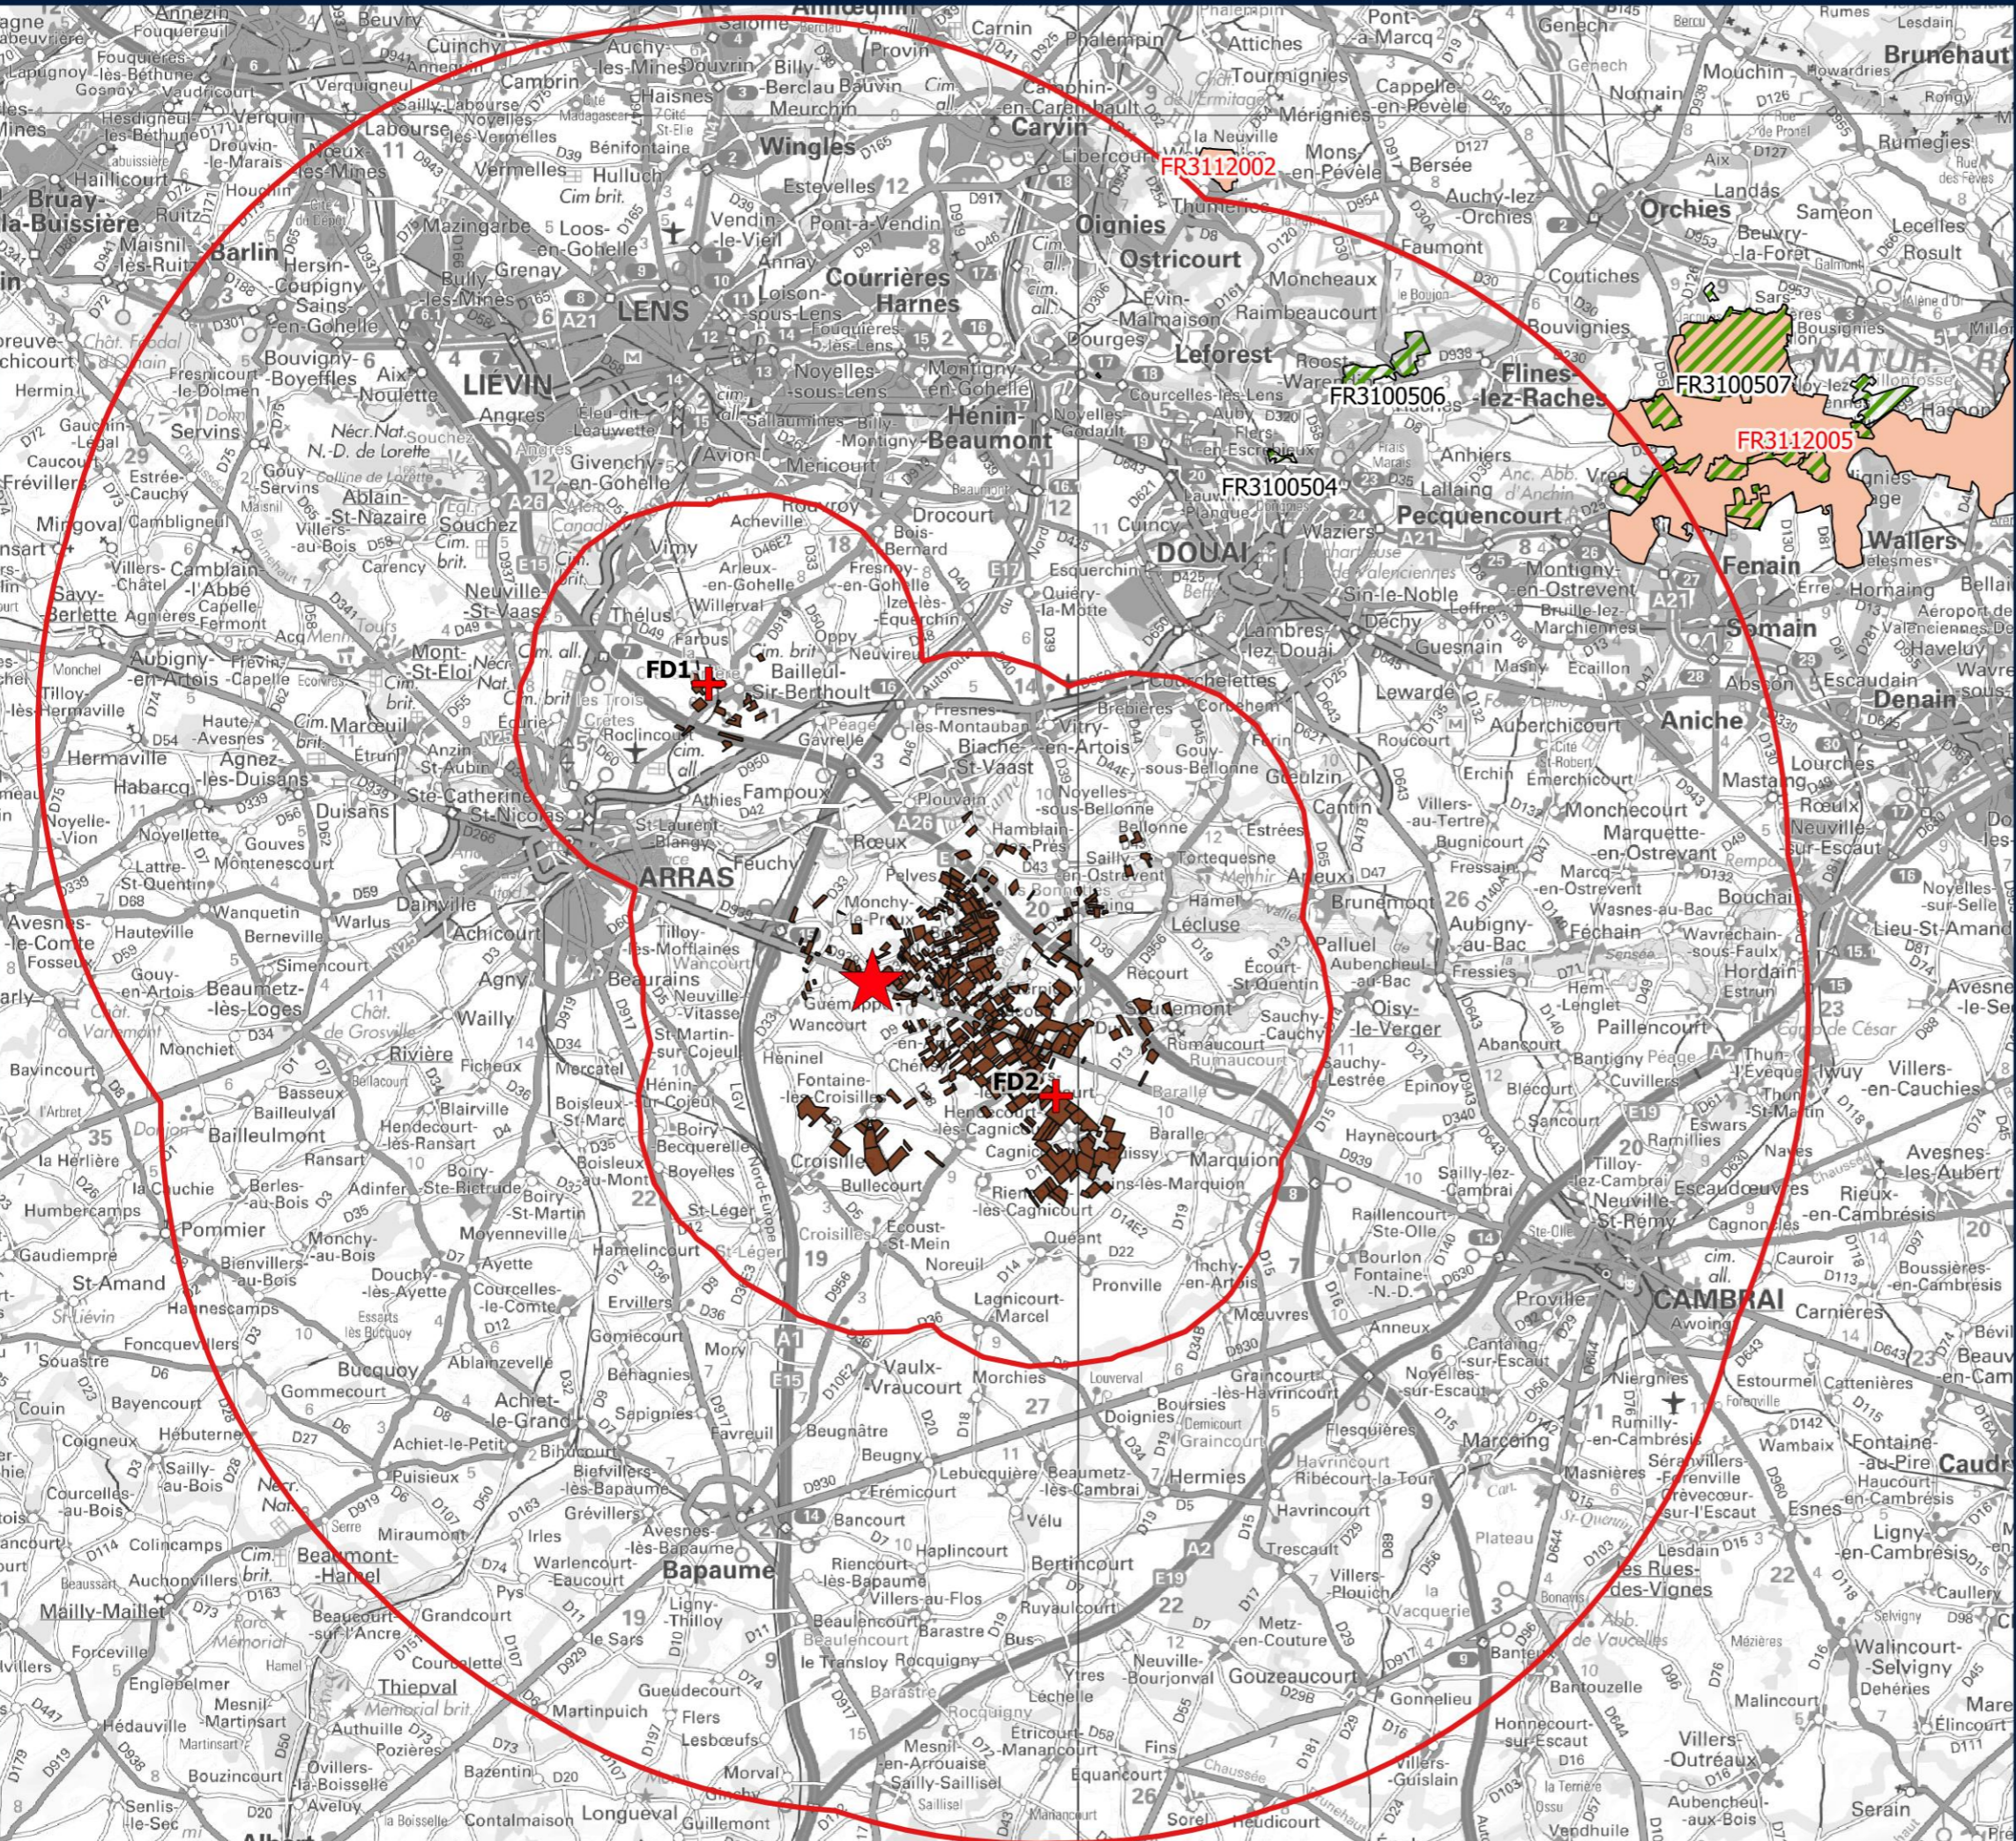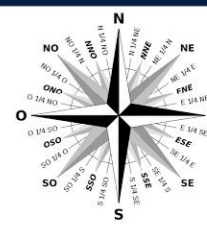








Légende

Sites Natura 2000 :

-  SIC
-  ZPS

Éléments de l'exploitation :

-  Site de méthanisation
-  Fosses de stockage déportées
-  Parcelaire d'épandage



-  Rayon de 5 km autour des îlots et du site
-  Rayon de 20 km autour des îlots et du site

1:210 000

Scan régional ©  
Réalisation : STUDEIS 2020





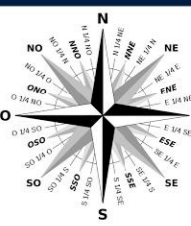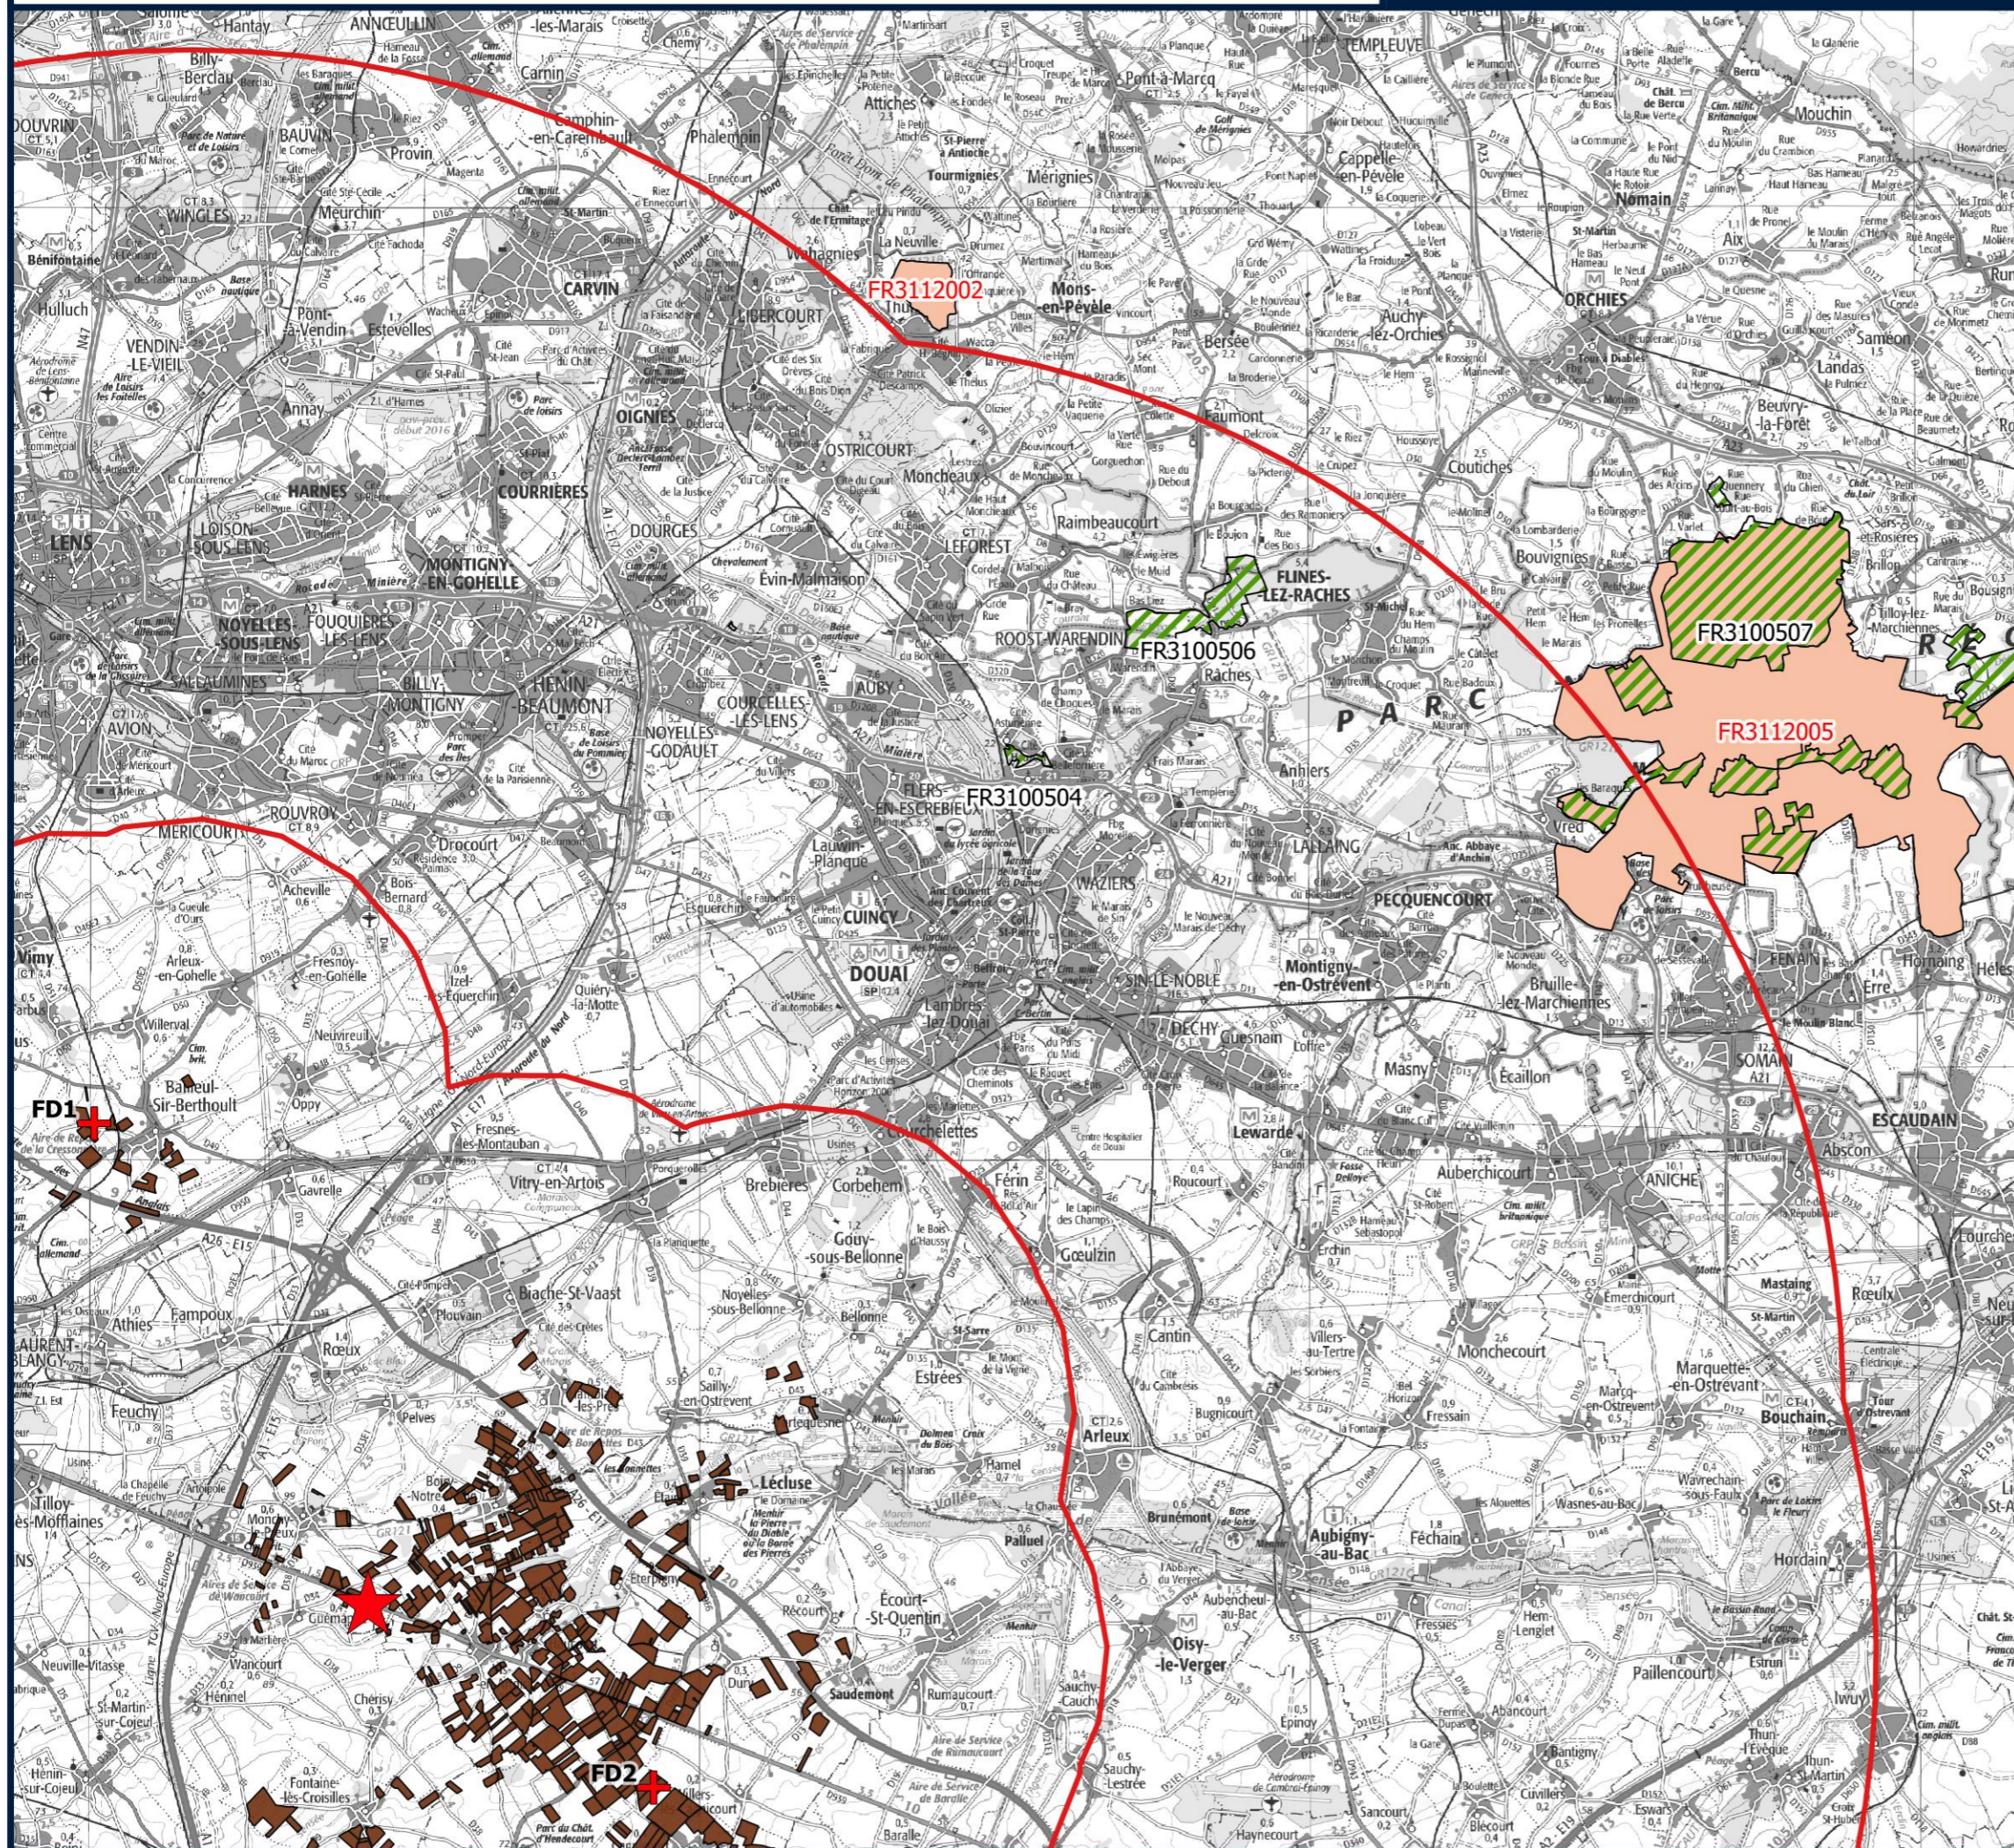






**Légende**

Sites Natura 2000 :

-  SIC
-  ZPS

Éléments de l'exploitation :

-  Site de méthanisation
-  Fosses de stockage déportées
-  Parcellaire d'épandage



-  Rayon de 5 km autour des îlots et du site
-  Rayon de 20 km autour des îlots et du site

1:130 000

Scan régional ©  
Réalisation : STUDEIS 2020





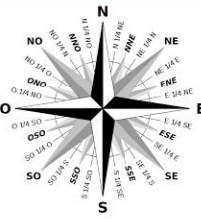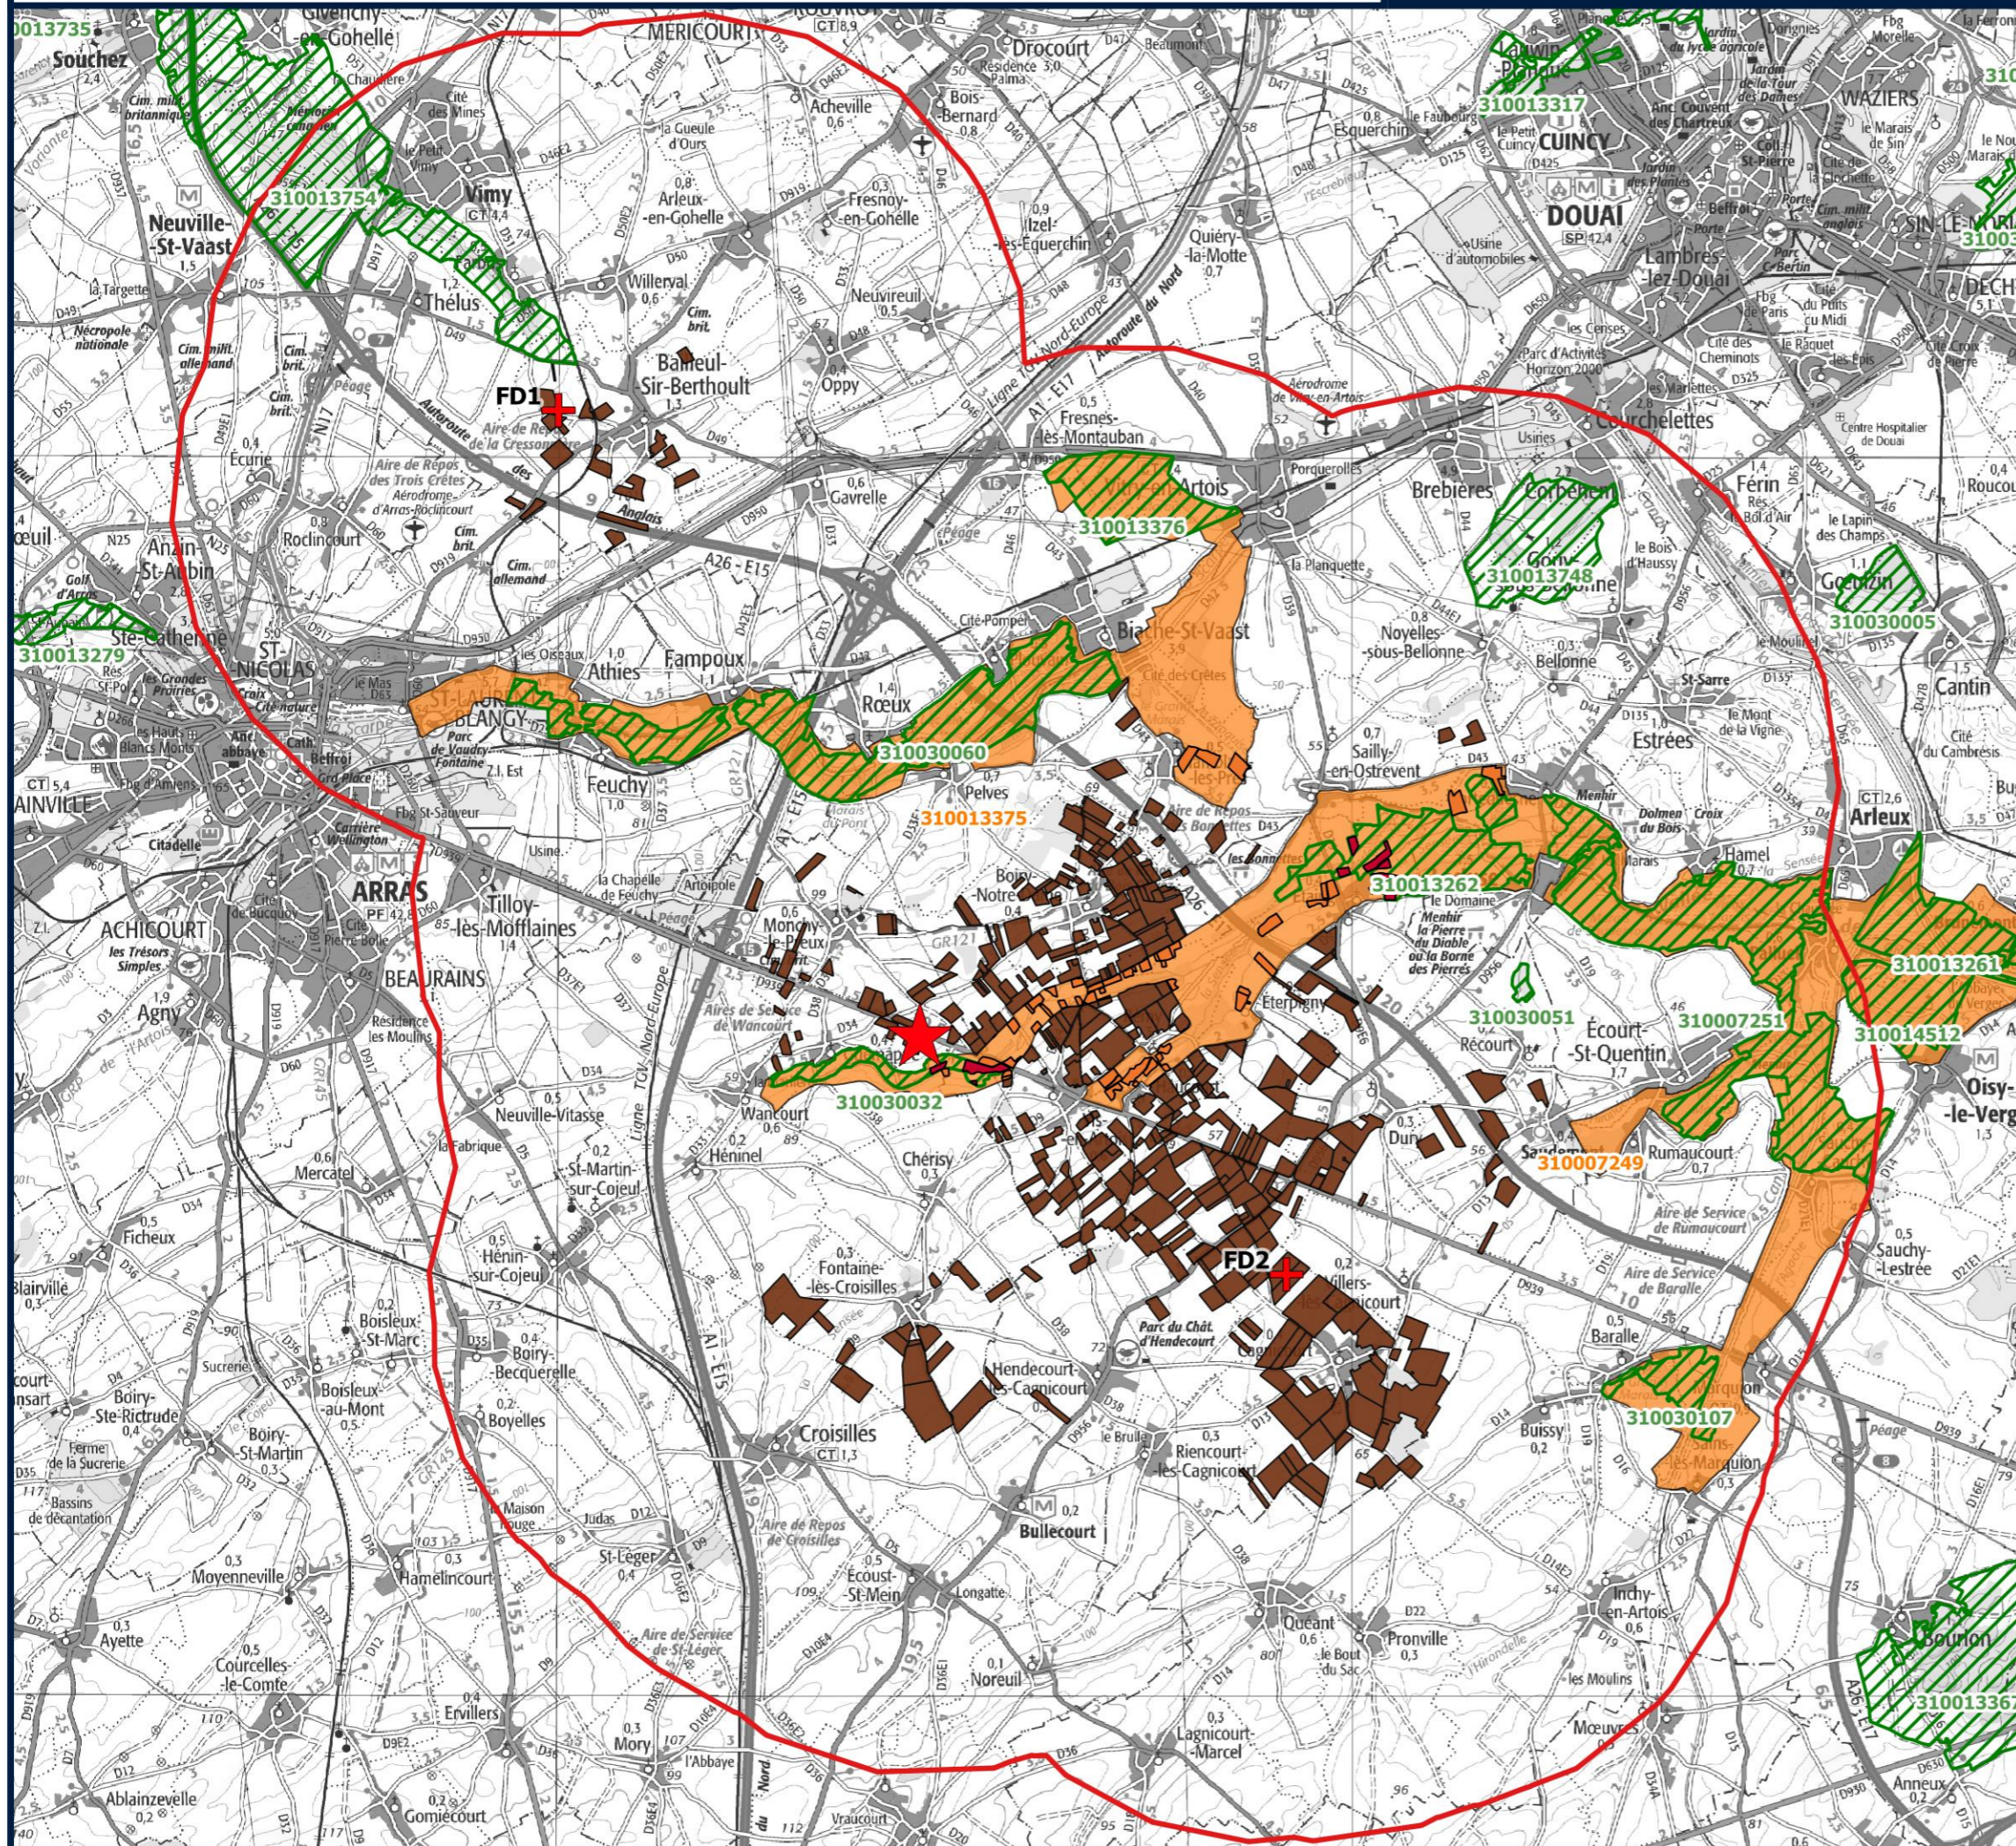

**Légende**

ZNIEFF :

-  ZNIEFF de type I
-  ZNIEFF de type II

Éléments de l'exploitation :

-  Site de méthanisation
-  Fosses de stockage déportées
-  Parcellaire d'épandage
-  Parcelles incluses dans une ZNIEFF de type I
-  Parcelles incluses dans une ZNIEFF de type II
-  Rayon de 5 km autour des îlots et du site


1:100 000

Scan 100 ©





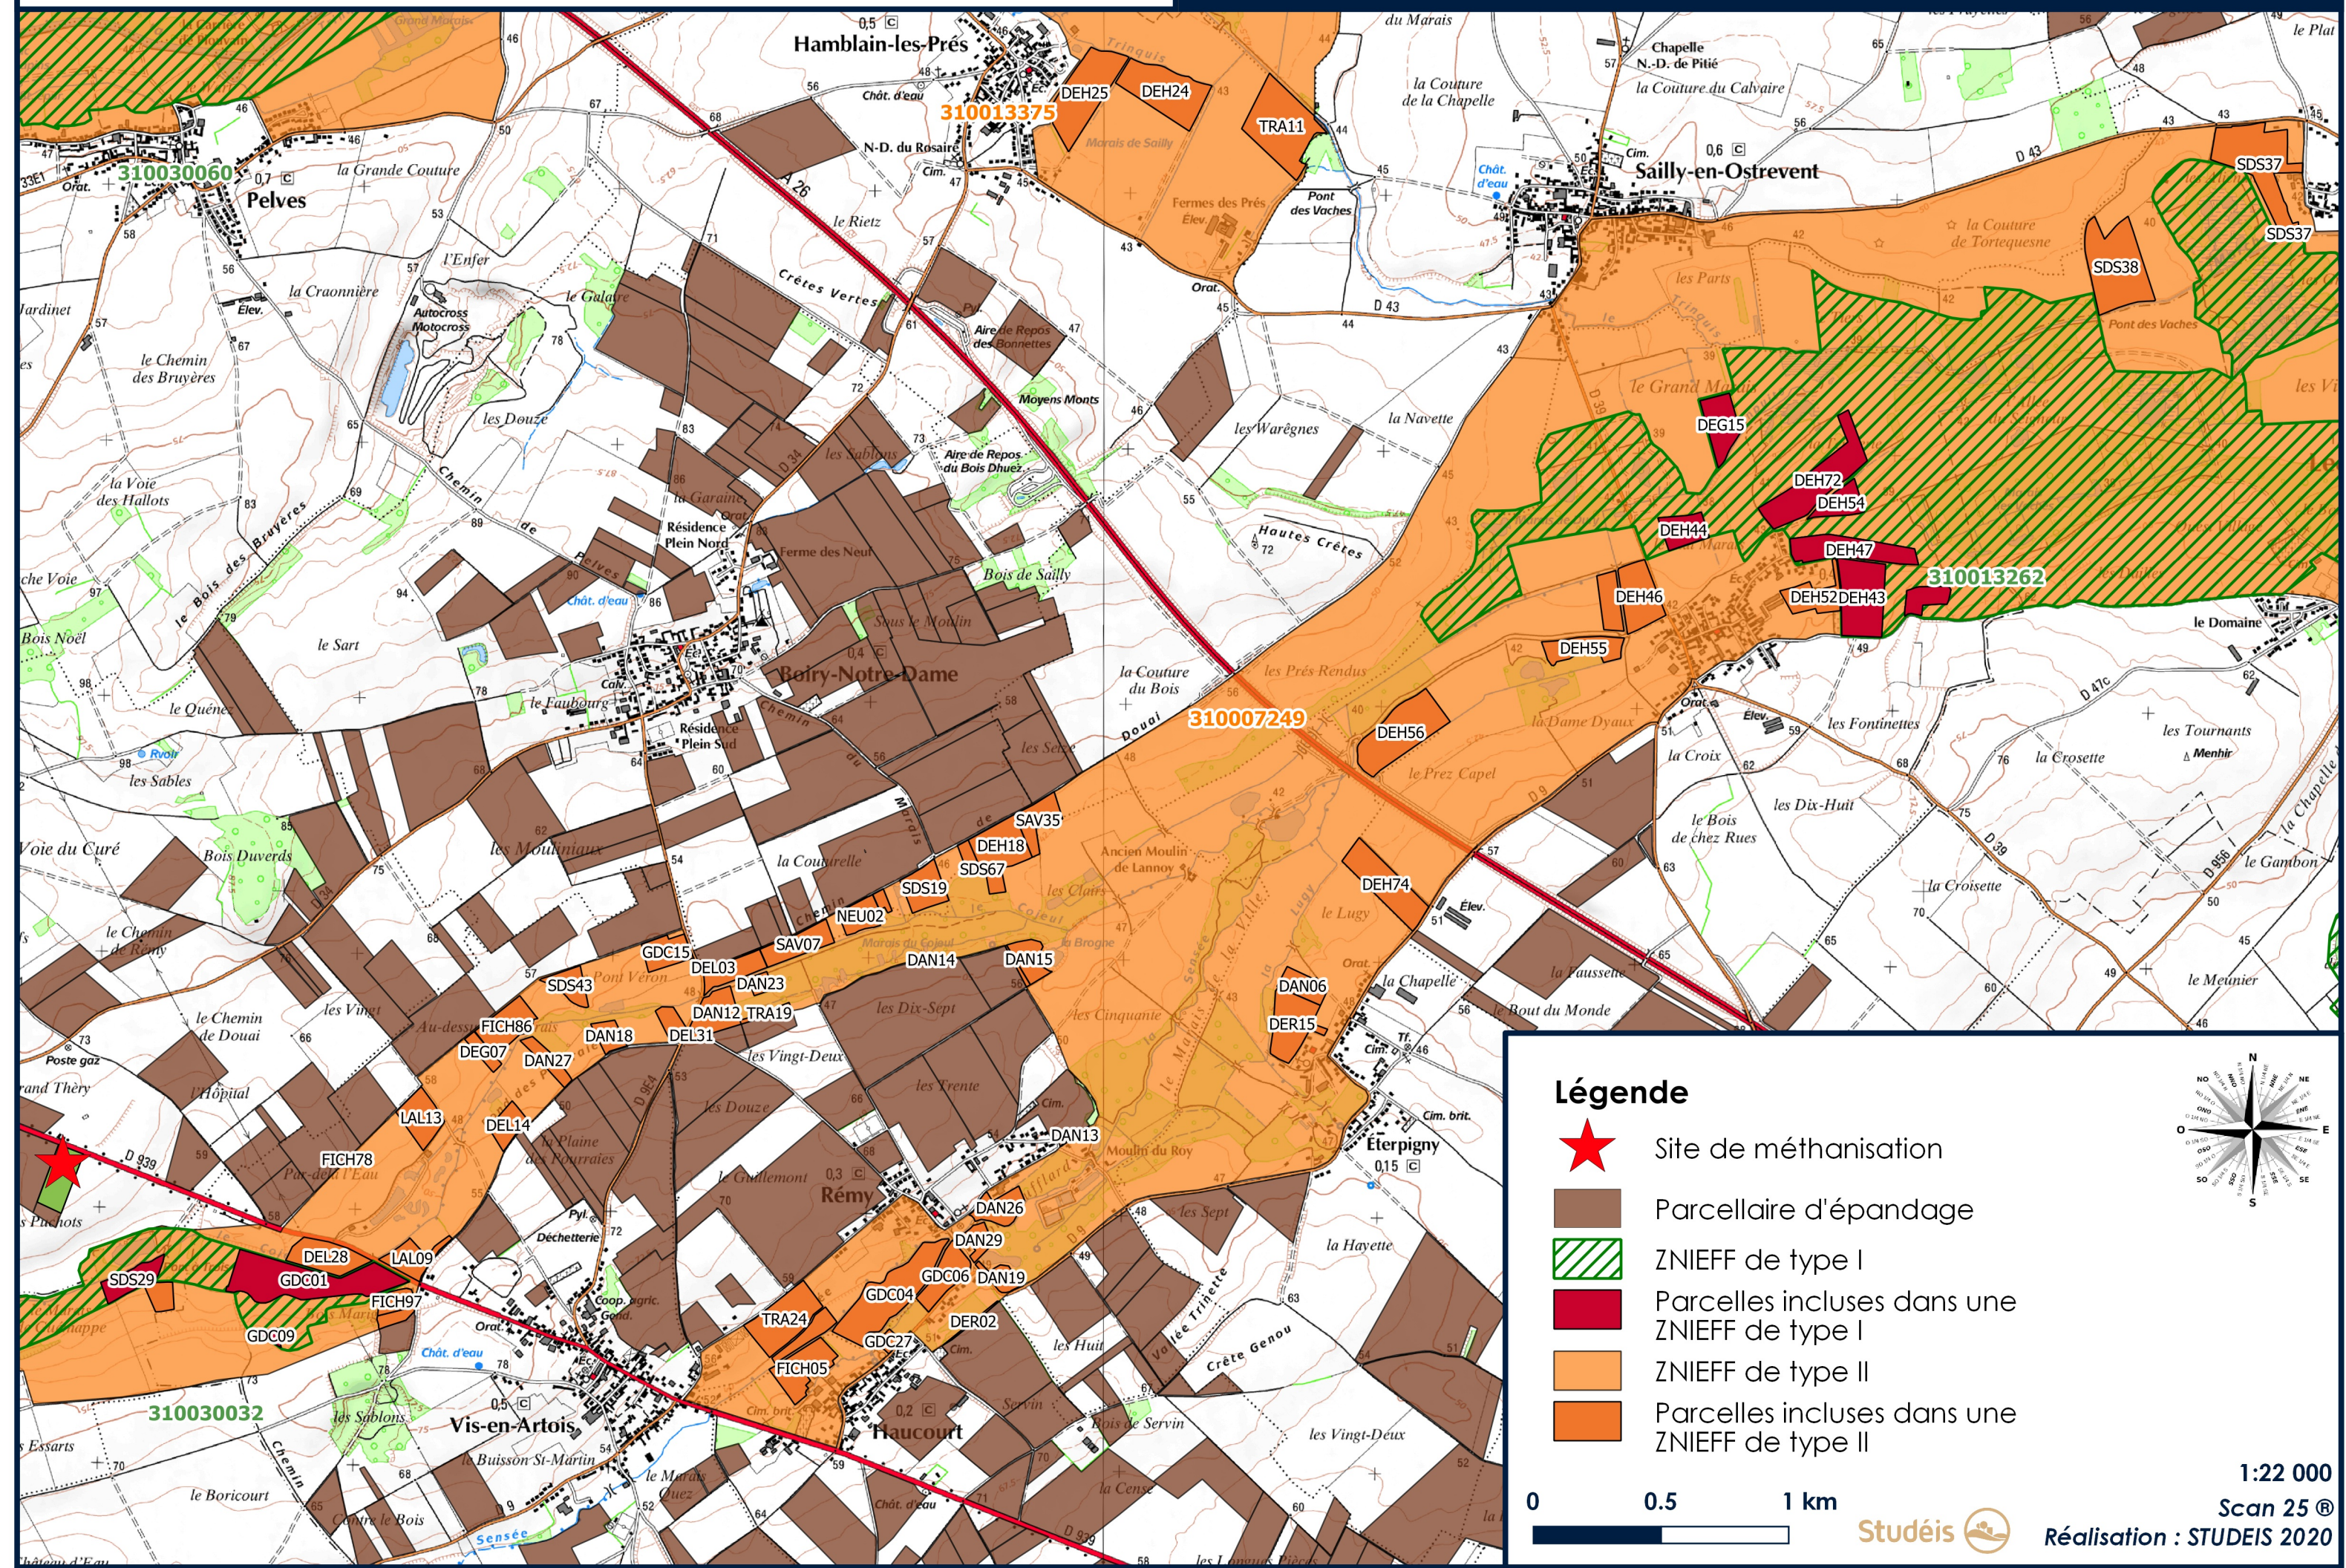

Réalisation : STUDEIS 2020








Légende

-  Site de méthanisation
-  Parcellaire d'épandage
-  ZNIEFF de type I
-  Parcelles incluses dans une ZNIEFF de type I
-  ZNIEFF de type II
-  Parcelles incluses dans une ZNIEFF de type II

0 0.5 1 km





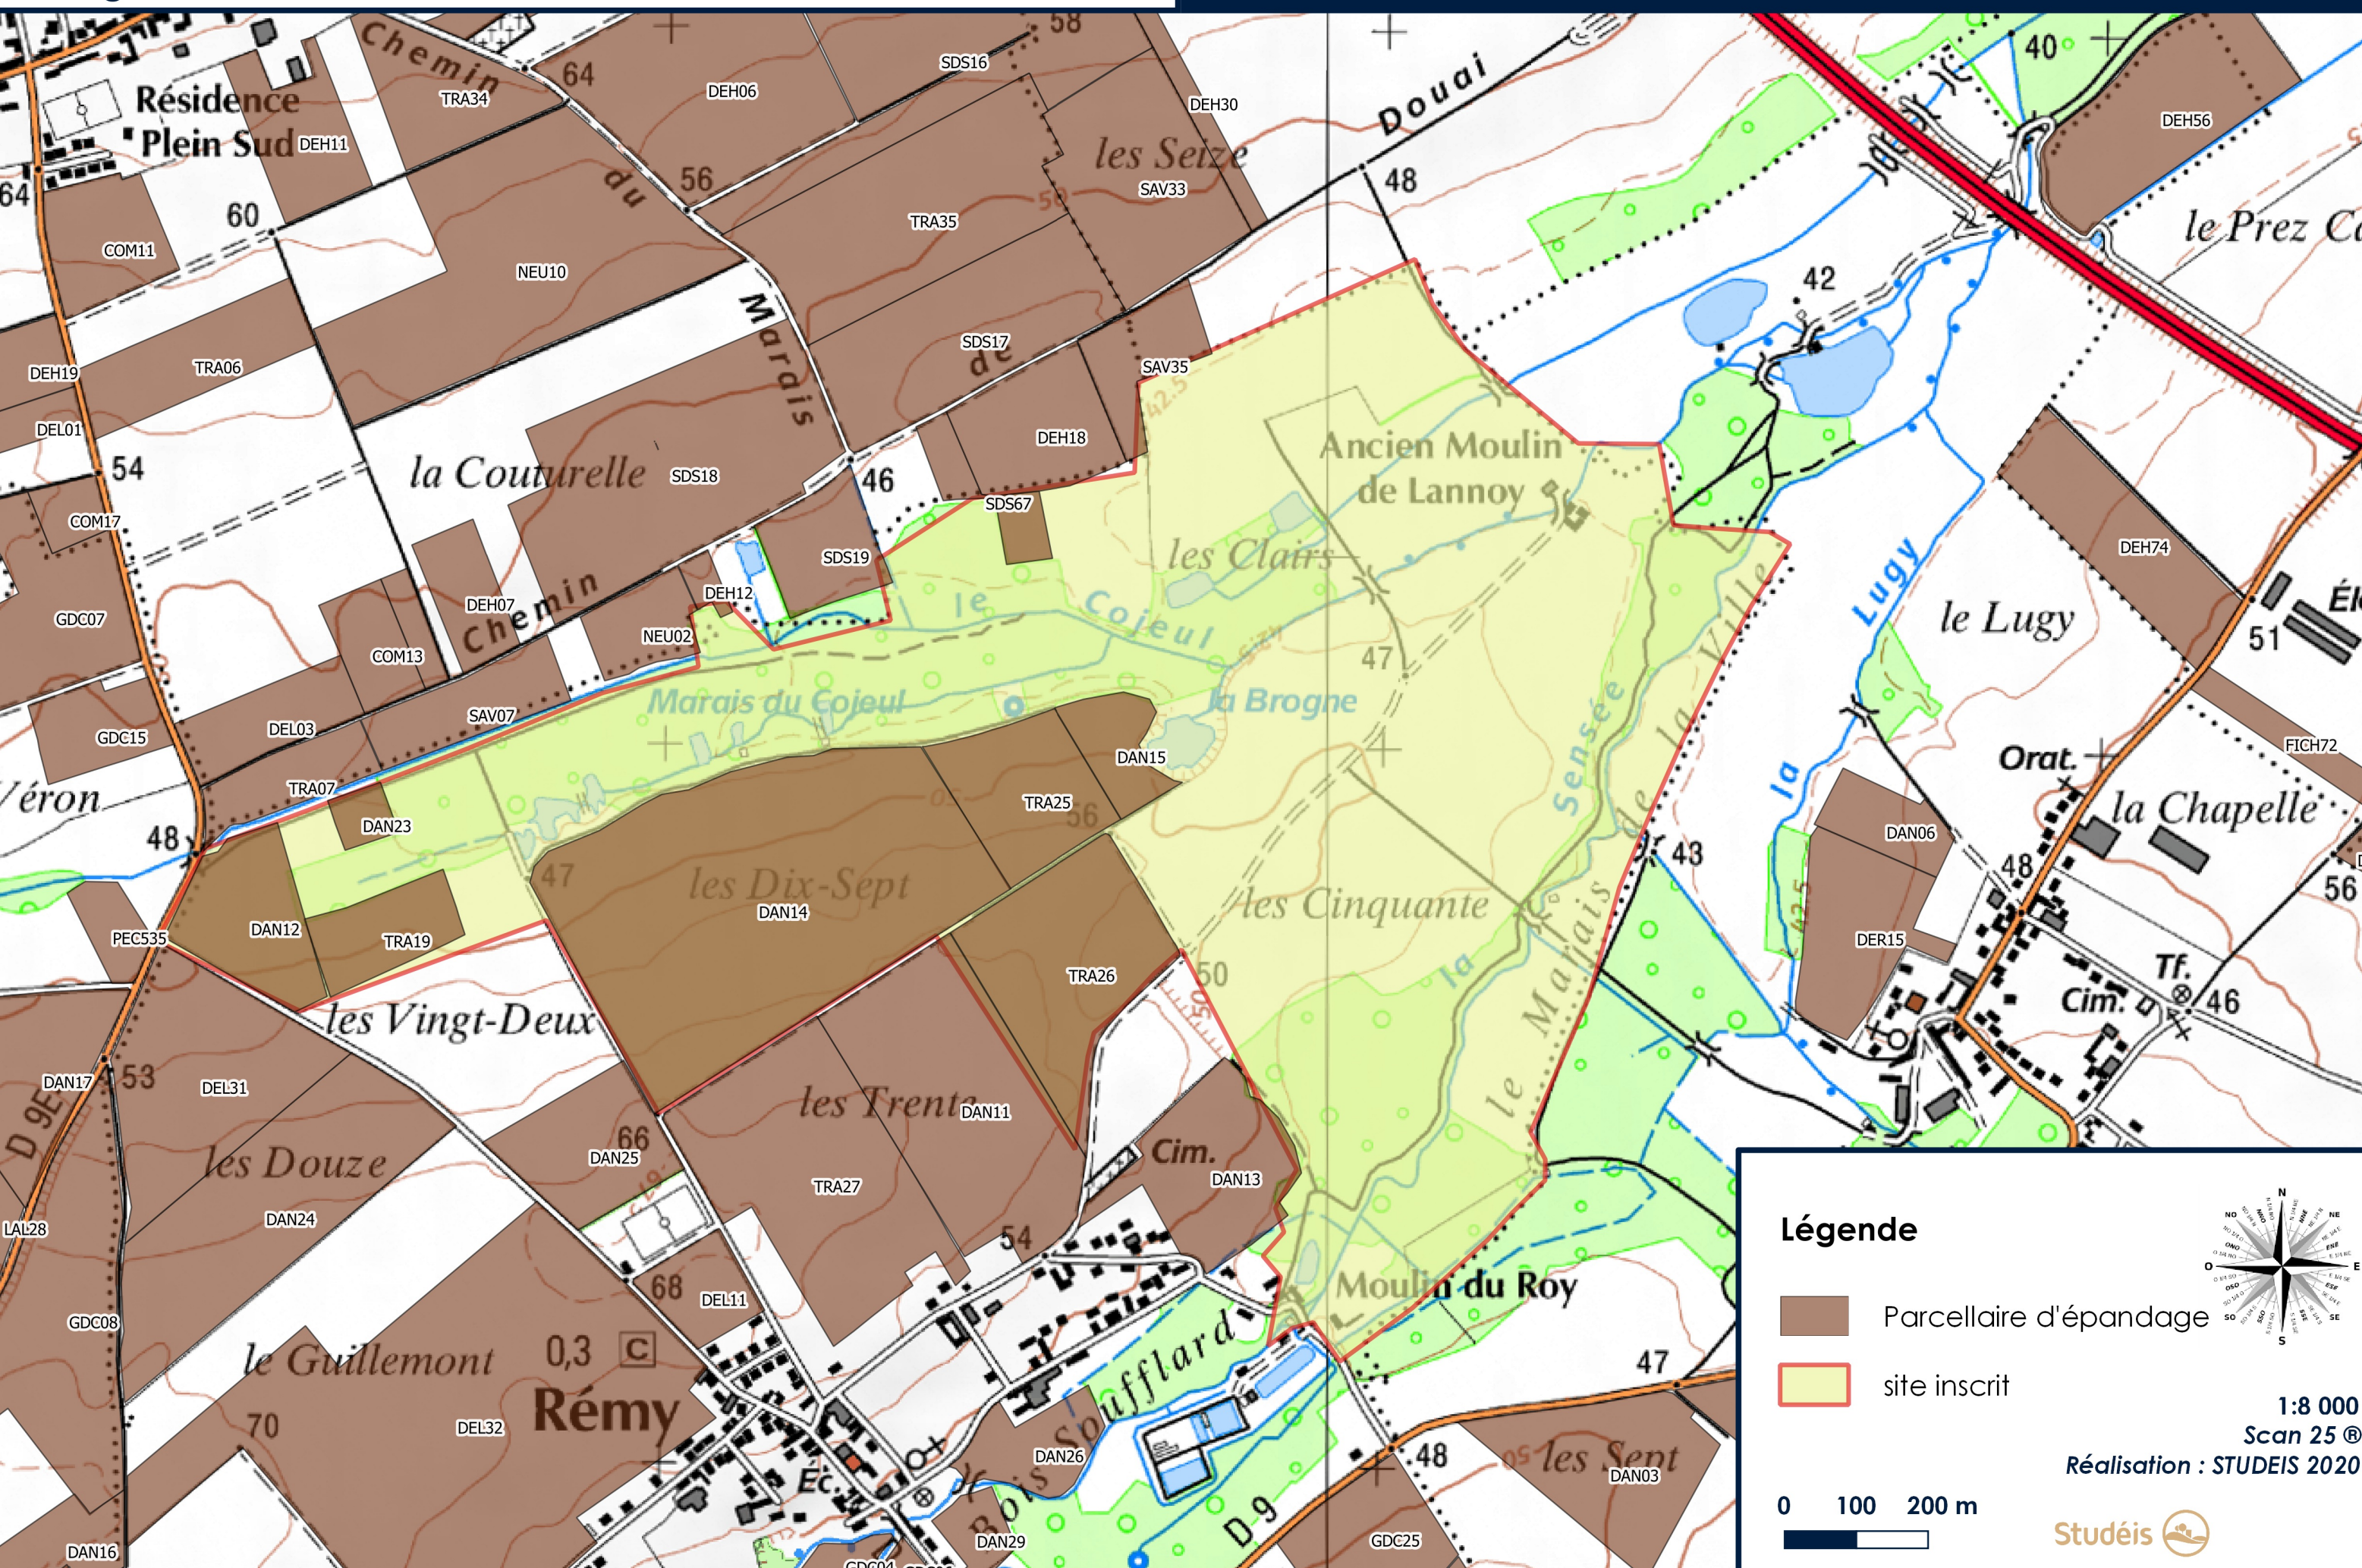

**Légende**

- Parcelle d'épandage
- site inscrit

1:8 000  
Scan 25®  
Réalisation : STUDEIS 2020

0 100 200 m

Studéis