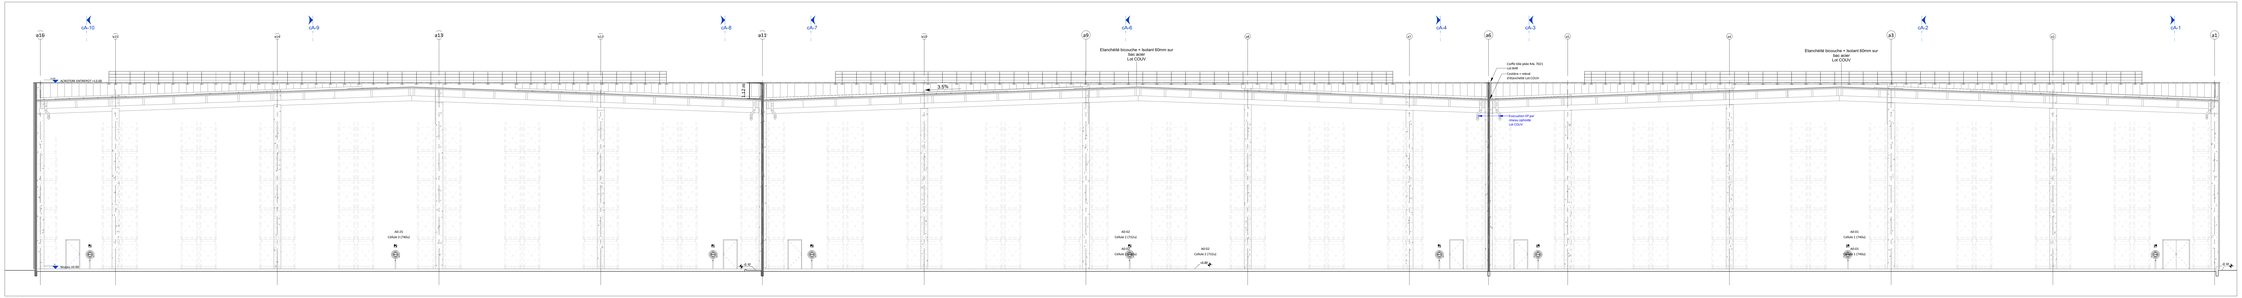

cA-A
ECH : 1 : 100

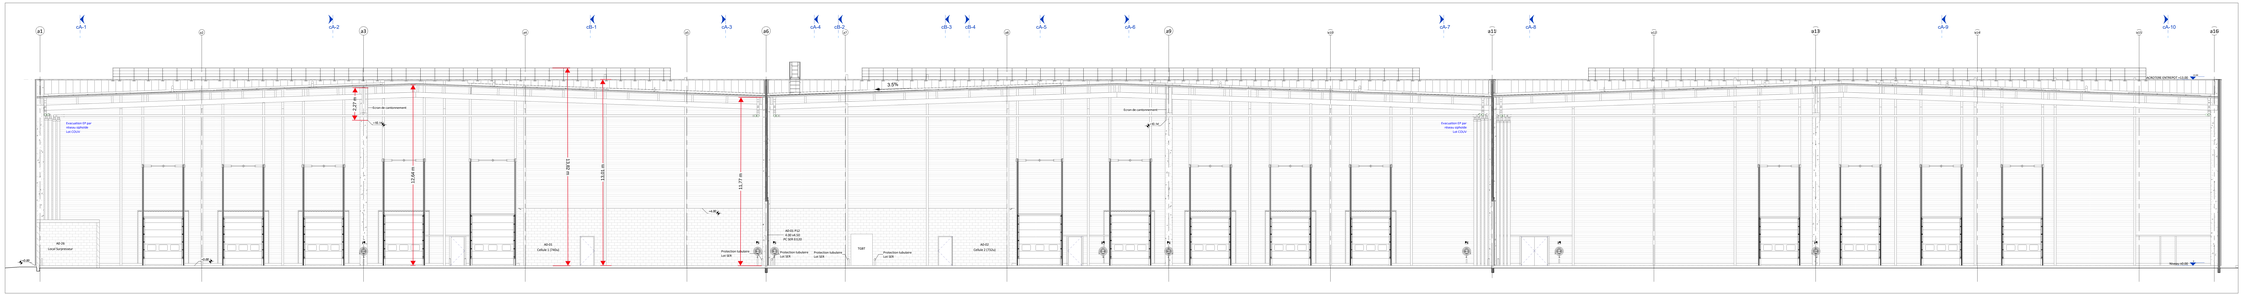

cA-C
ECH : 1 : 100

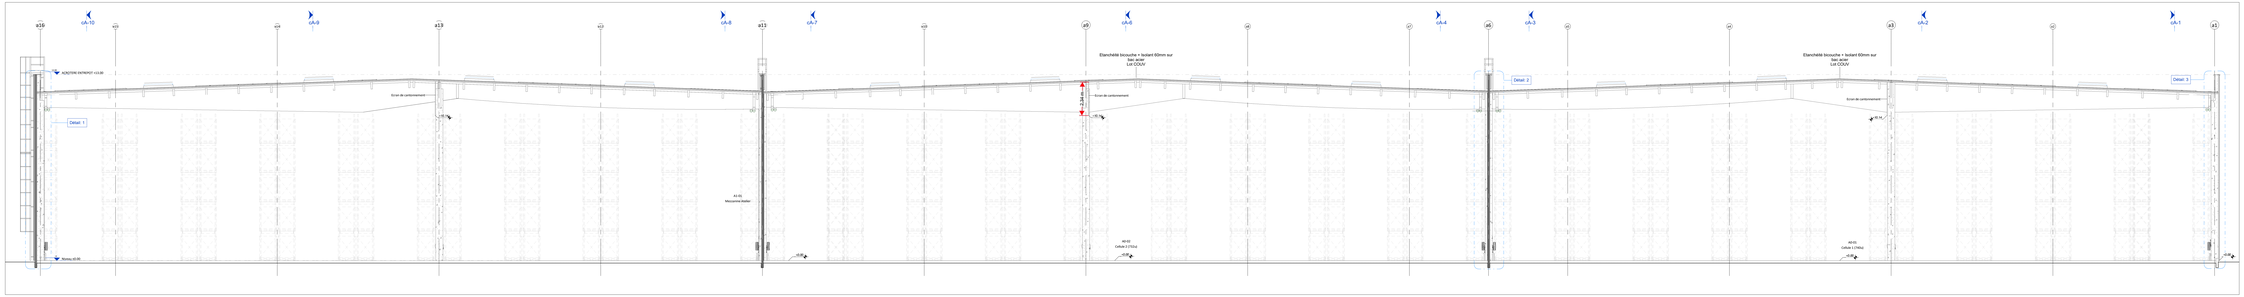

cA-B
ECH : 1 : 100

Ambroise Bouvier Brebières

Construction d'un site logistique

Parc d'Activité des bélers - 62 117 Brebieres

AMBROISE BOUVIER

MAITRE D'OUVRAGE : SAS IMODEI

ADRESSE : MEGAUDAIS - RN 12
CODE POSTAL : 53500 Saint Pierre des Landes
TELEPHONE : -
FAX : -
MAIL : -

AREA MAITRISE D'OEUVRE

MAITRISE D'OEUVRE :

AREA
15 Rue Alain FOURNIER
35 530 NOYAL SUR VILAINE
T: 02 99 83 09 79
F: 02 23 45 06 76
contact@area-eaam.fr
SARL au capital de 50 000 €
SIRET 504 564 447 00025 APE 711 1B

N° Affaire : 20-083A	Projet	P24
CHA	Coupes Cellules cA-A à cA-C	Ech : 1 / 100

Date : 17/11/2021

INDICE :	DATE :	MODIFICATIONS :

Dessinateur : A. Besnard

Ces plans sont la propriété de la société AREA et ne peuvent être reproduits sans son accord