
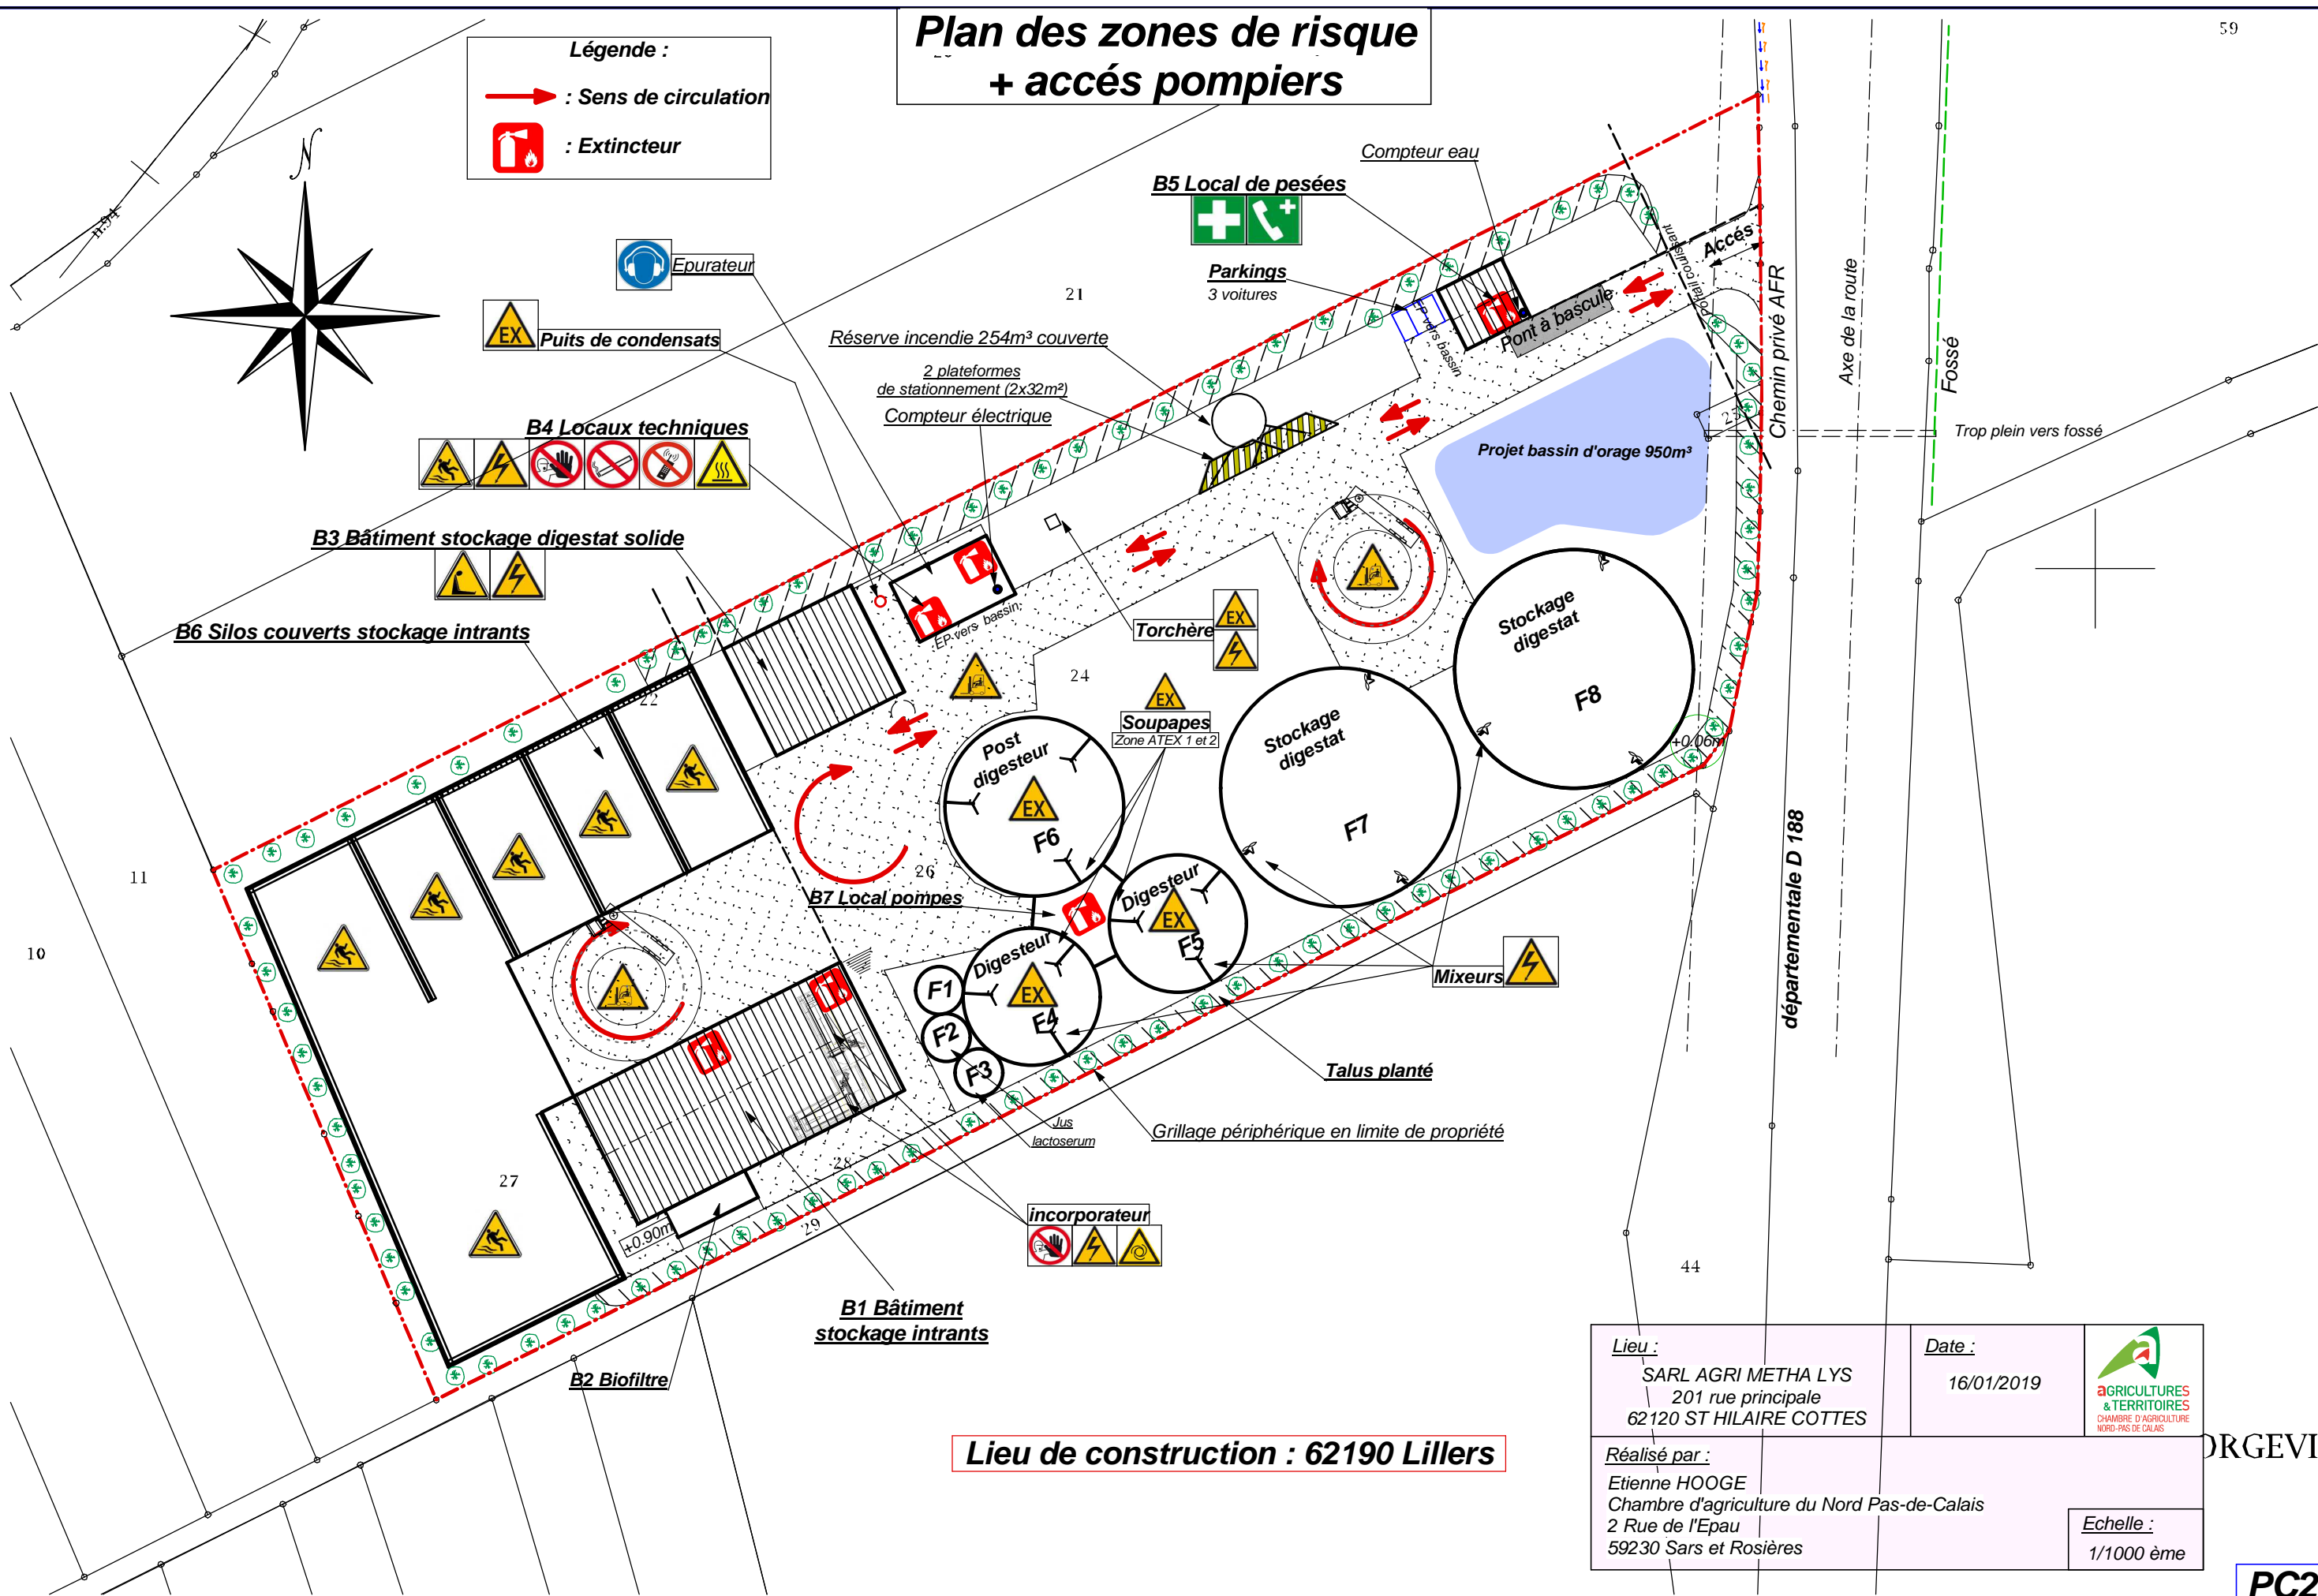


Plan des zones de risque + accès pompiers

Légende :

- : Sens de circulation
- : Extincteur

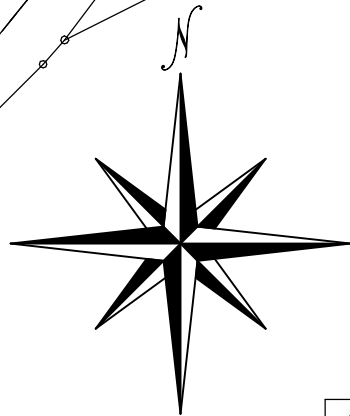

Lieu de construction : 62190 Lillers

Lieu : SARL AGRI METHA LYS 201 rue principale 62120 ST HILAIRE COTTES	Date : 16/01/2019	
Réalisé par : Etienne HOOGE Chambre d'agriculture du Nord Pas-de-Calais 2 Rue de l'Epau 59230 Sars et Rosières		Echelle : 1/1000 ème

ORGEVI

PC2