
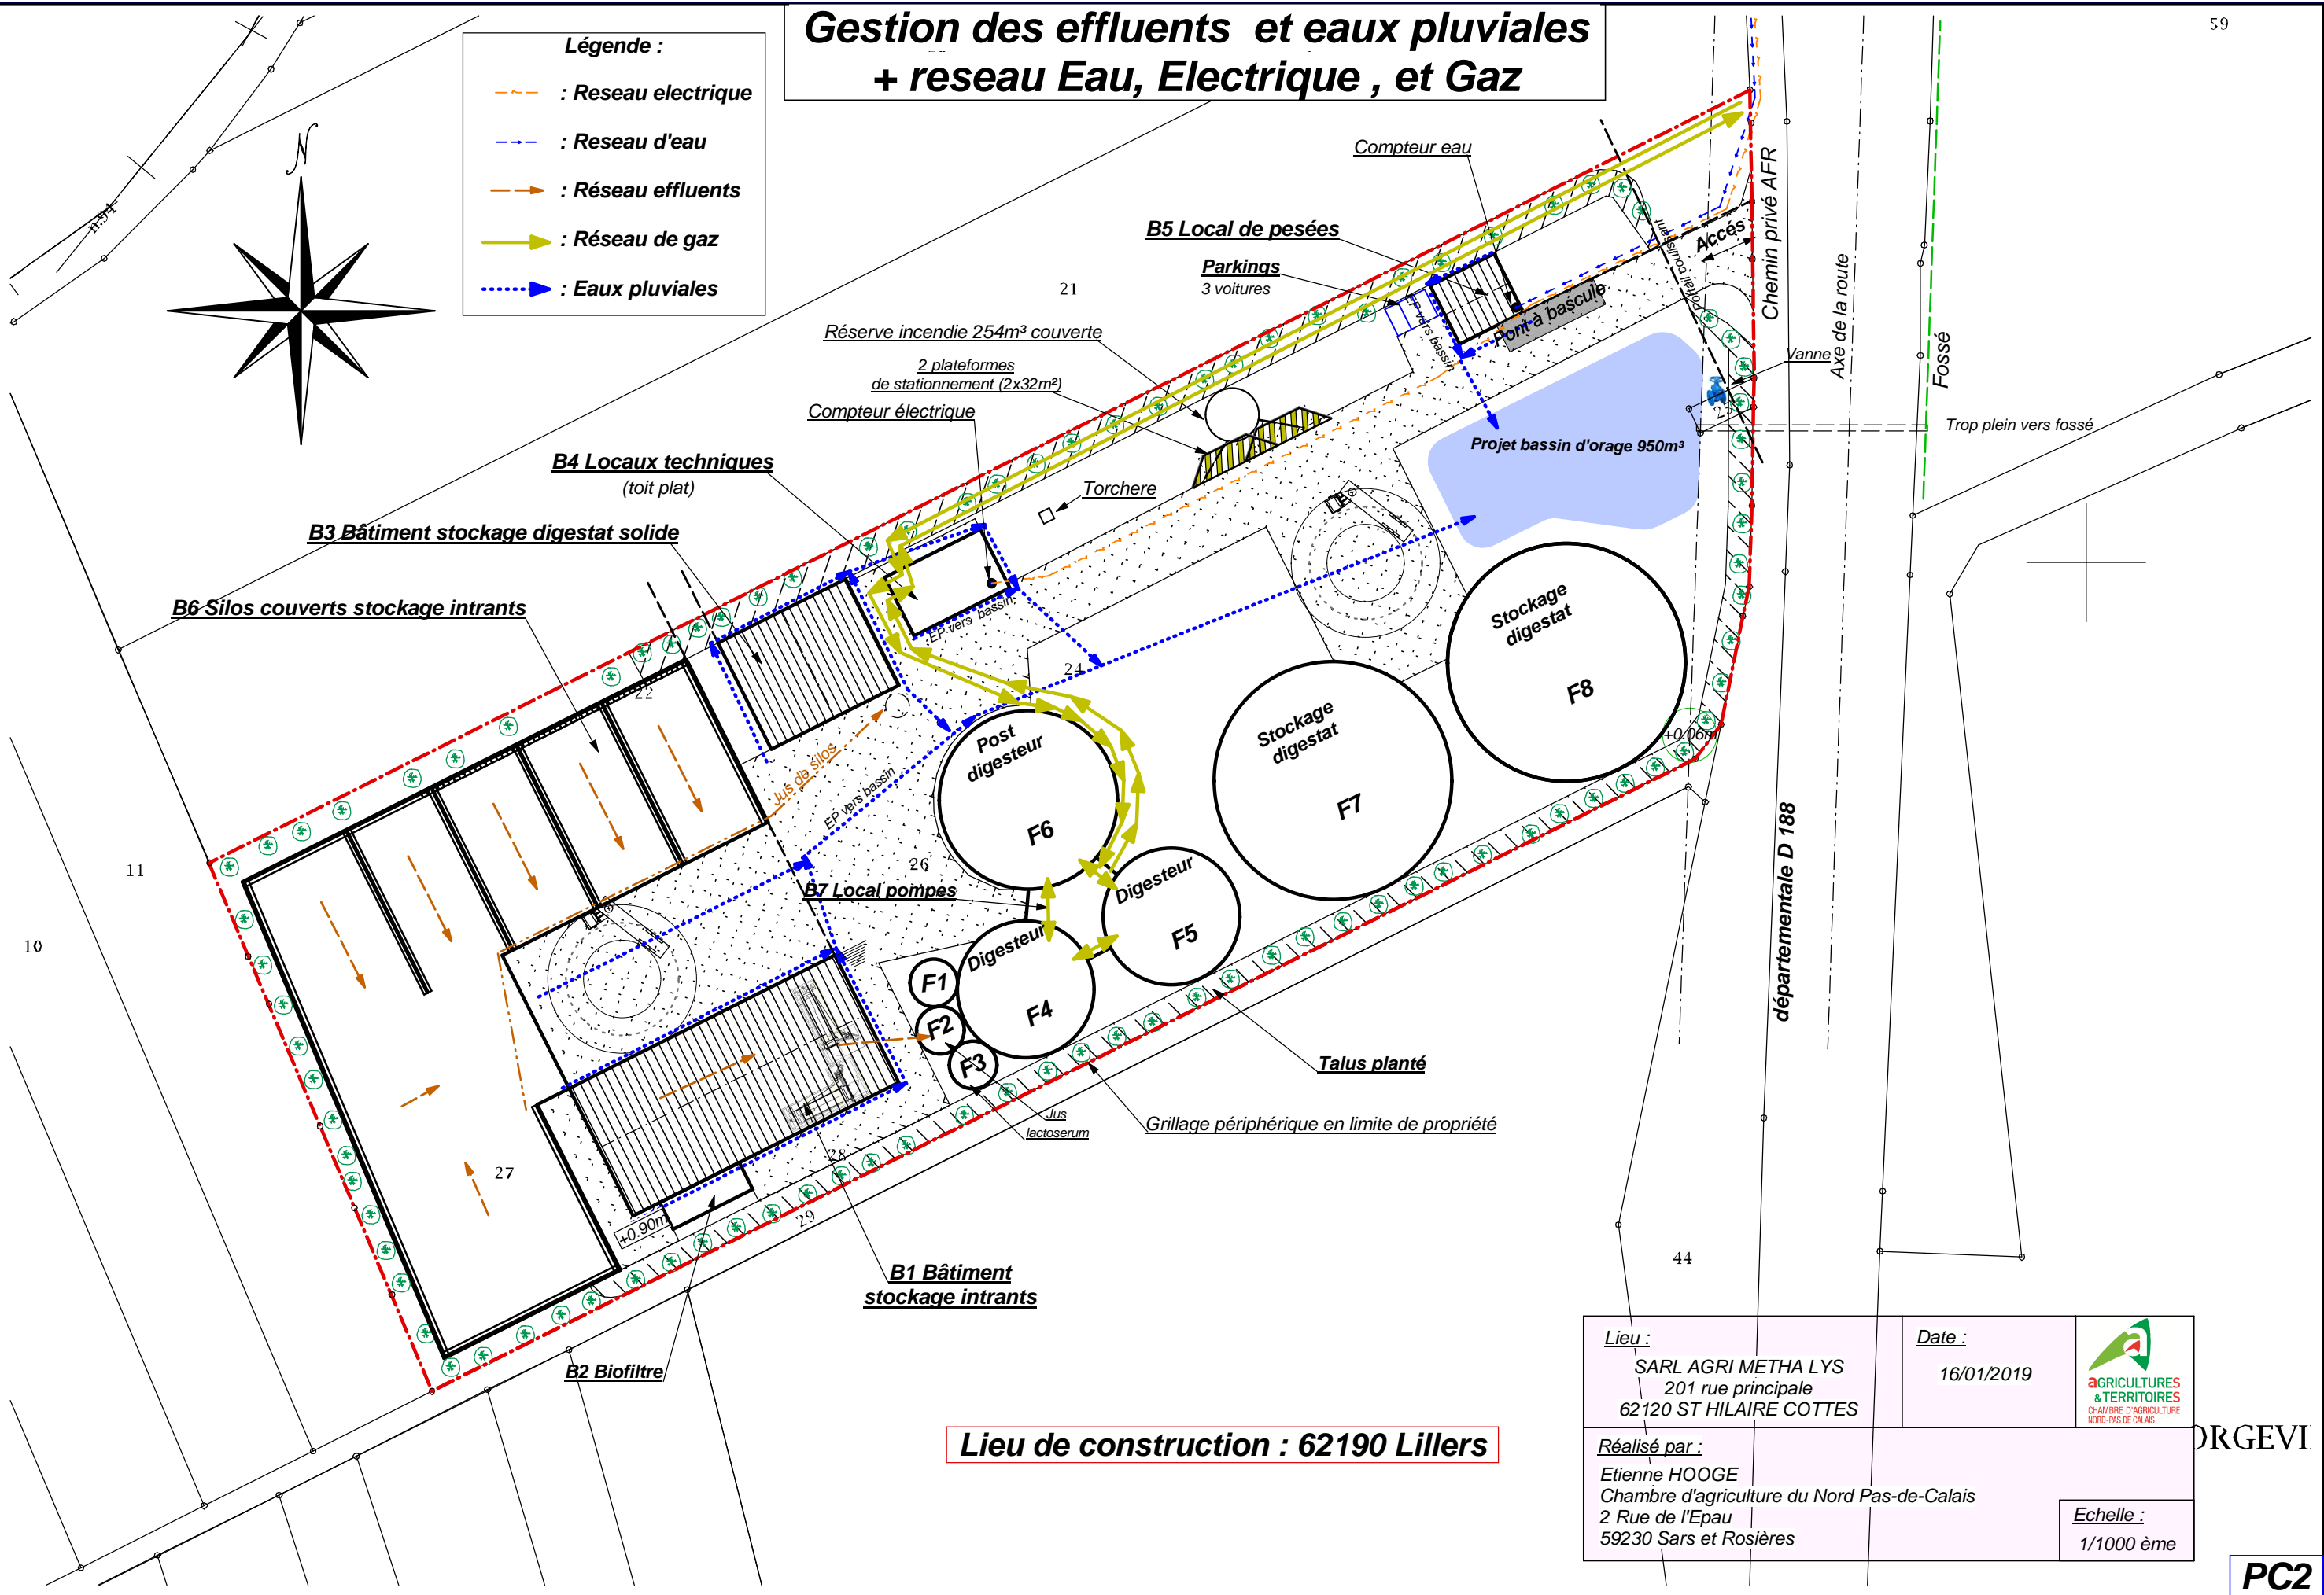


Gestion des effluents et eaux pluviales + reseau Eau, Electrique, et Gaz

- Légende :**
- - - : Réseau électrique
 - - - : Réseau d'eau
 - - - : Réseau effluents
 - : Réseau de gaz
 - : Eaux pluviales

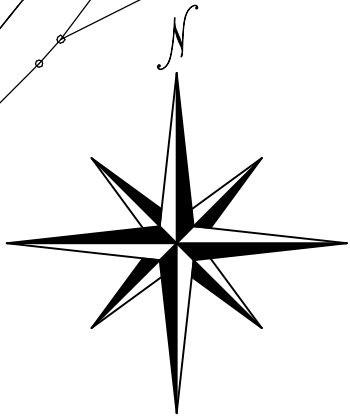

Lieu de construction : 62190 Lillers

| | | |
|---|--------------------------------|------------------------------------------------------------------------------------------|
| Lieu : SARL AGRI METHA LYS 201 rue principale 62120 ST HILAIRE COTTES | Date : 16/01/2019 | AGRICULTURES & TERRITOIRES CHAMBRE D'AGRICULTURE NORD-PAS-DE-CALAIS |
| Réalisé par : Etienne HOOGE Chambre d'agriculture du Nord Pas-de-Calais 2 Rue de l'Epau 59230 Sars et Rosières | Echelle : 1/1000 ème | |

ORGEVI

PC2