

AGRO BIOENERGIES
"24 rue d'Arras"
62128 - SAINT-LEGER

Contact :
Augustin SAUVAGE - 06 18 66 76 12 - augustin.sauvage@gmail.com

PLAN D'EPANDAGE

Site projet : "D12, Les Croupes" 62128 - SAINT-LEGER

SYNERGIS
ENVIRONNEMENT



IMPACT ET ENVIRONNEMENT

2, Rue Amédéo Avogadro
49070 - BEAUCOUZE
02.41.72.14.16.
contact@impact-environnement.fr

Références internes

N° affaire :	002575
Date :	nov-19
Chargé d'études :	DR

**PLAN D'EPANDAGE DE DIGESTAT
RELEVÉ GLOBAL PAR MISE A DISPOSITION**

AGRO BIOENERGIES "24 rue d'Arras" 62128 - SAINT-LEGER		APTITUDE A L'EPANDAGE		nulle	0			
				moyenne	1			
				bonne	2			
Mises à disposition	Surface initiale	Surface potentiellement épandable après exclusions réglementaires		Exclusion pédologique	Sols aptes à l'épandage		Surface suppl. épandable	Surface non épandable paturée
		Surface épandable / nature cult.			Sols non aptes à l'épandage (classe 0)	classe 1		
		T.L.	S.T.H.				T.L.	S.T.H.
EARL SAUVAGE	101,21	98,34	0,05	0,00	98,39	0,00	0,73	0,38
EARL DARTOIS	174,59	141,97	26,94	0,00	168,91	0,00	0,59	2,39
TOTAL DES MISES A DISPOSITION	275,80	240,31	27,00	0,00	267,30	0,00	1,32	2,76

Surface réglementairement épandable de digestat (épandage à plus de 50 m des habitations tiers)	267,30	hectares
Surface inapte à l'épandage de digestat suite aux repérages des zones hydromorphes	0,00	hectares
Surface apte à l'épandage de digestat	267,30	hectares
Surface complémentaire réglementairement épandable* (épandage à plus de 15 m des habitations tiers)	1,32	hectares
Surface totale à l'épandage	268,62	hectares
Surface non épandable paturée	2,76	hectares

Digestat de méthanisation - Distances d'épandage				
Régime	Déclaration	Enregistrement	Autorisation - 2781-1	Autorisation - 2781-2
Texte(s) réglementaire(s)	Arrêté du 10/11/09 (Déclaration)	Arrêté du 12/08/10 (Enregistrement)	Arrêté du 10/11/09 (Autorisation) Section IV " Epandage " de l'arrêté du 2 février 1998	
Enfouissement	enfouissement direct, par pendillards ou par un dispositif équivalent permettant de limiter les émissions atmosphériques d'ammoniac		Dispositif permettant de limiter les émissions atmosphériques d'ammoniac 48 h max pour déchets solides ou pâteux (dérogation possible si cultures non destinées à la conso humaine directe)	
 Points de prélèvement d'eau destinée à l'alimentation des collectivités humaines ou des particuliers	50 m		35 m si pente < 7% 100 m si pente > 7 %	
 Cours d'eau et plans d'eau	35 m Distance réduite à 10 m si bande enherbée de 10 m		35 m si pente < 7% (distance réduite à 5 m si enfouissement immédiat) 100 m si pente > 7% uniquement pour des déchets solides et stabilisés	
 Tiers	50 m Distance réduite à 15 m si enfouissement direct		50 m (100 m si déchets ou effluents odorants)	
 Lieux publics de baignades et des plages			200 m	
 Piscicultures et zones conchylicoles			500 m	
 Forte pente (> 7%)	Digestat liquide Interdit sauf si dispositif prévenant tout risque d'écoulement et de ruissellement vers les cours d'eau		Interdit dans des conditions entraînant un ruissellement hors des parcelles d'épandage	
 Sols gelés ou enneigés	Interdit		Interdit sauf déchets solides	
 Sols inondés ou détrempés			Interdit	
 Sols non utilisés en vue d'une production agricole			Interdit	
Herbages ou cultures fourragères	<i>Non prévu pour ce régime</i>		3 semaines avant la remise à l'herbe des animaux ou de la récolte de cultures fourragères si absence de risque pathogène 6 semaines sinon	
Cultures maraichères ou fruitières (sauf arbres fruitiers)	<i>Non prévu pour ce régime</i>		Pas d'épandage pendant la période de végétation	
Cultures maraichères ou fruitières, en contact avec les sols, ou susceptibles d'être consommés à l'état cru	<i>Non prévu pour ce régime</i>		10 mois avant la récolte et pendant la récolte elle-même si absence de risque pathogène 18 mois sinon	



IMPACT ET ENVIRONNEMENT

2, Rue Amédéo Avogadro

49070 - BEAUCOUZE

02.41.72.14.16.

contact@impact-environnement.fr

AGRO BIOENERGIES
"24 rue d'Arras"
62128 - SAINT-LEGER

Contact :

Augustin SAUVAGE - 06 18 66 76 12 - augustin.sauvage@gmail.com

CARTE DE LOCALISATION IGN DU PARCELLAIRE

Carte A0 en fin de dossier

Références internes

N° affaire : 002575

Date : nov-19

Chargé d'études : DR



IMPACT ET ENVIRONNEMENT

2, Rue Amédéo Avogadro

49070 - BEAUCOUZE

02.41.72.14.16.

contact@impact-environnement.fr

AGRO BIOENERGIES
"24 rue d'Arras"
62128 - SAINT-LEGER

Contact :

Augustin SAUVAGE - 06 18 66 76 12 - augustin.sauvage@gmail.com

PLAN D'EPANDAGE REGLEMENTAIRE

EARL SAUVAGE

EARL DARTOIS

Références internes

N° affaire : 002575

Date : nov-19

Chargé d'études : DR

AGRO BIOENERGIES

"24 rue d'Arras"

62128 - SAINT-LEGER

Augustin SAUVAGE - 06 18 66 76 12 - augustin.sauvage@gmail.com

PLAN D'EPANDAGE DE DIGESTAT

Digestat provenant du site de méthanisation suivant :

- "D12, Les Croupes" 62128 - SAINT-LEGER

TERRAINS PROVENANT DE L' EXPLOITATION DE :

EARL SAUVAGE

"17 Rue d'Arras"

62128 - CROISILLES

CONTACT :

📞 Augustin SAUVAGE

☎ 06 18 66 76 12

✉ augustin.sauvage@gmail.com

SIGNATURES POUR ACCORD :

AGRO BIOENERGIES

EARL SAUVAGE

Plans établis par :



Références internes



2, rue Amédéo Avogadro

49070 - BEAUCOUZE


☎ 02.41.72.14.16

✉ contact@impact-environnement.fr

Numéro d'affaire : 002575

Date : nov-19

Chargé d'études : DR

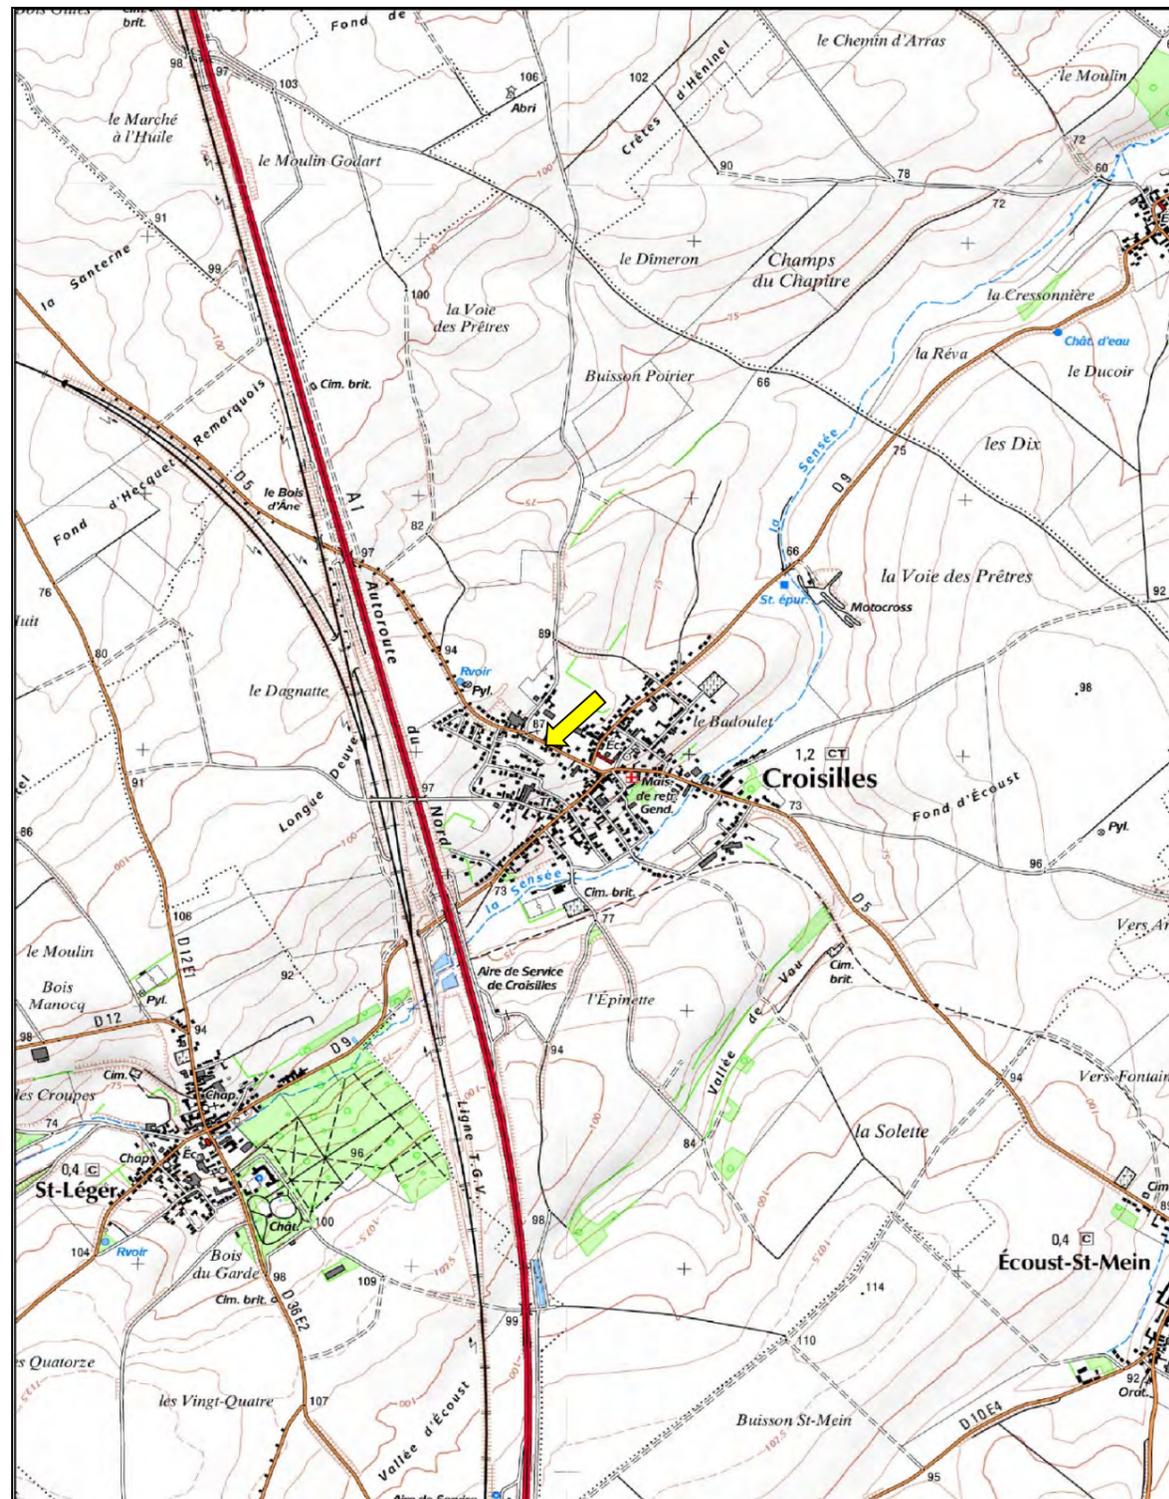


PLAN DE SITUATION - Echelle : 1 / 25000

↙ Localisation du siège de l'exploitation

AGRO BIOENERGIES "24 rue d'Arras" 62128 - SAINT-LEGER								2, Rue Amédéo Avogadro 49070 - BEAUCOUZE 02.41.72.14.16 contact@impact-environnement.fr				N° Affaire : 002575 Date : nov.-19 Chargé d'études : DR			
Mises à disposition : EARL SAUVAGE "17 Rue d'Arras" 62128 - CROISILLES				Augustin SAUVAGE 06 18 66 76 12 augustin.sauvage@gmail.com				NATURE DES CULTURES TL Terres labourables STH Surface toujours en herbe				APTITUDE A L'EPANDAGE (étude de sol réalisée par AGROSOL) nulle classe 0 moyenne classe 1 bonne classe 2			
HT Habitation tiers FP Forte pente PJ Emplacement projet CA Périmètre captage CE Cours d'eau ZH Zone hydromorphe AU Autre utilisation ZN Zone Natura 2000 PE Plan d'eau VG Verger / vignes Gel Gel / jachère SUP Sol superficiel (<10cm)				PTS Puits BO Bois RPE Risque phosphore élevé PA Parcours extérieurs SNE Surf. non ép. BA Bâtiment				Surface potentiellement épanachable après exclusions réglementaires		Exclusion pédologique		Sols aptes à l'épandage		Surface suppl. épanachable	Surface non épanachable pâturée
Page	Ilot	Commune / Commune nouvelle (commune déléguée)	Section	N° parcelle	Exploitant	Surface initiale	Surface épanachable / nature culture		Motifs d'exclusions réglementaires	Sols non aptes à l'épandage		classe 1	classe 2	T.L	S.T.H
							T.L	S.T.H		Motifs	classe 0				
1	1	Croisilles	ZS	19, 20, 23, 24, 123, 124	EARL SAUVAGE	12,27	12,27	0,00				12,27		0,00	0,00
	3	"	ZT	73, 74, 75, 77, 78, 79	"	6,41	6,41	0,00				6,41		0,00	0,00
	4	"	ZV	14, 15, 16, 17, 18, 27, 28, 54, 55	"	46,62	45,90	0,00	Gel			45,90		0,00	0,00
TOTAL page 1							65,30	64,58	0,00		0,00	64,58	0,00	0,00	0,00
2	2	Croisilles	ZI	30, 31, 38, 39, 84, 85	EARL SAUVAGE	14,37	13,85	0,00	HT			13,85		0,52	0,00
	5	"	ZP	70	"	2,51	2,07	0,00	CE, HT			2,07		0,15	0,00
	6	"	AI	202, 203	"	0,43	0,00	0,05	HT			0,05		0,00	0,38
	7	"	ZY	86	"	0,81	0,81	0,00				0,81		0,00	0,00
	8	"	AK	224, 228, 229, 230, 231	"	0,71	0,00	0,00	Gel			0,00		0,00	0,00
			ZP	73, 74	"										
	9	"	ZX	34p, 36p, 52	"	8,89	8,84	0,00	HT			8,84		0,06	0,00
	10	Bullencourt	ZC	35, 36, 97, 98, 99p, 120, 121, 122, 132, 133, 134, 135	"	8,19	8,19	0,00				8,19		0,00	0,00
TOTAL page 2							35,91	33,76	0,05		0,00	33,81	0,00	0,73	0,38
TOTAL							101,21	98,34	0,05		0,00	98,39	0,00	0,73	0,38

Surface réglementairement épanachable (épanchage à plus de 50 m des habitations tiers)	98,39	hectares
Surface inapte à l'épandage suite aux repérages des zones hydromorphes	0,00	hectares
Surface apte à l'épandage	98,39	hectares
Surface complémentaire réglementairement épanachable* (épanchage à plus de 15 m des habitations tiers si enfouissement direct)	0,73	hectares
Surface totale à l'épandage	99,12	hectares
Surface non épanachable pâturée	0,38	hectares

Régime	Digestat de méthanisation - Distances d'épandage			
	Déclaration	Enregistrement	Autorisation - 2781-1	Autorisation - 2781-2
Texte(s) réglementaire(s)	Arrêté du 10/11/09 (Déclaration)	Arrêté du 12/08/10 (Enregistrement)	Arrêté du 10/11/09 (Autorisation) Section IV "Epanchage" de l'arrêté du 2 février 1998	
Enfouissement	enfouissement direct, par pendillards ou par un dispositif équivalent permettant de limiter les émissions atmosphériques d'ammoniac		Dispositif permettant de limiter les émissions atmosphériques d'ammoniac 48 h max pour déchets solides ou pâteux (dérogation possible si cultures non destinées à la conso humaine directe)	
Points de prélèvement d'eau destinée à l'alimentation des collectivités humaines ou des particuliers	50 m		35 m si pente < 7% 100 m si pente > 7%	
Cours d'eau et plans d'eau	35 m Distance réduite à 10 m si bande enherbée de 10 m		35 m si pente < 7% (distance réduite à 5 m si enfouissement immédiat) 100 m si pente > 7% uniquement pour des déchets solides et stabilisés	
Tiers	50 m Distance réduite à 15 m si enfouissement direct		50 m (100 m si déchets ou effluents odorants)	
Lieux publics de baignades et des plages	200 m			
Piscicultures et zones conchylicoles	500 m			
Forte pente (> 7%)	Digestat liquide Interdit sauf si dispositif prévenant tout risque d'écoulement et de ruissellement vers les cours d'eau		Interdit dans des conditions entraînant un ruissellement hors des parcelles d'épandage	
Sols gelés ou enneigés	Interdit		Interdit sauf déchets solides	
Sols inondés ou détrempés	Interdit			
Sols non utilisés en vue d'une production agricole	Interdit			
Herbages ou cultures fourragères	Non prévu pour ce régime		3 semaines avant la remise à l'herbe des animaux ou de la récolte de cultures fourragères si absence de risque pathogène 6 semaines sinon	
Cultures maraichères ou fruitières (sauf arbres fruitiers)	Non prévu pour ce régime		Pas d'épandage pendant la période de végétation	
Cultures maraichères ou fruitières, en contact avec les sols, ou susceptibles d'être consommés à l'état cru	Non prévu pour ce régime		10 mois avant la récolte et pendant la récolte elle-même si absence de risque pathogène 18 mois sinon	

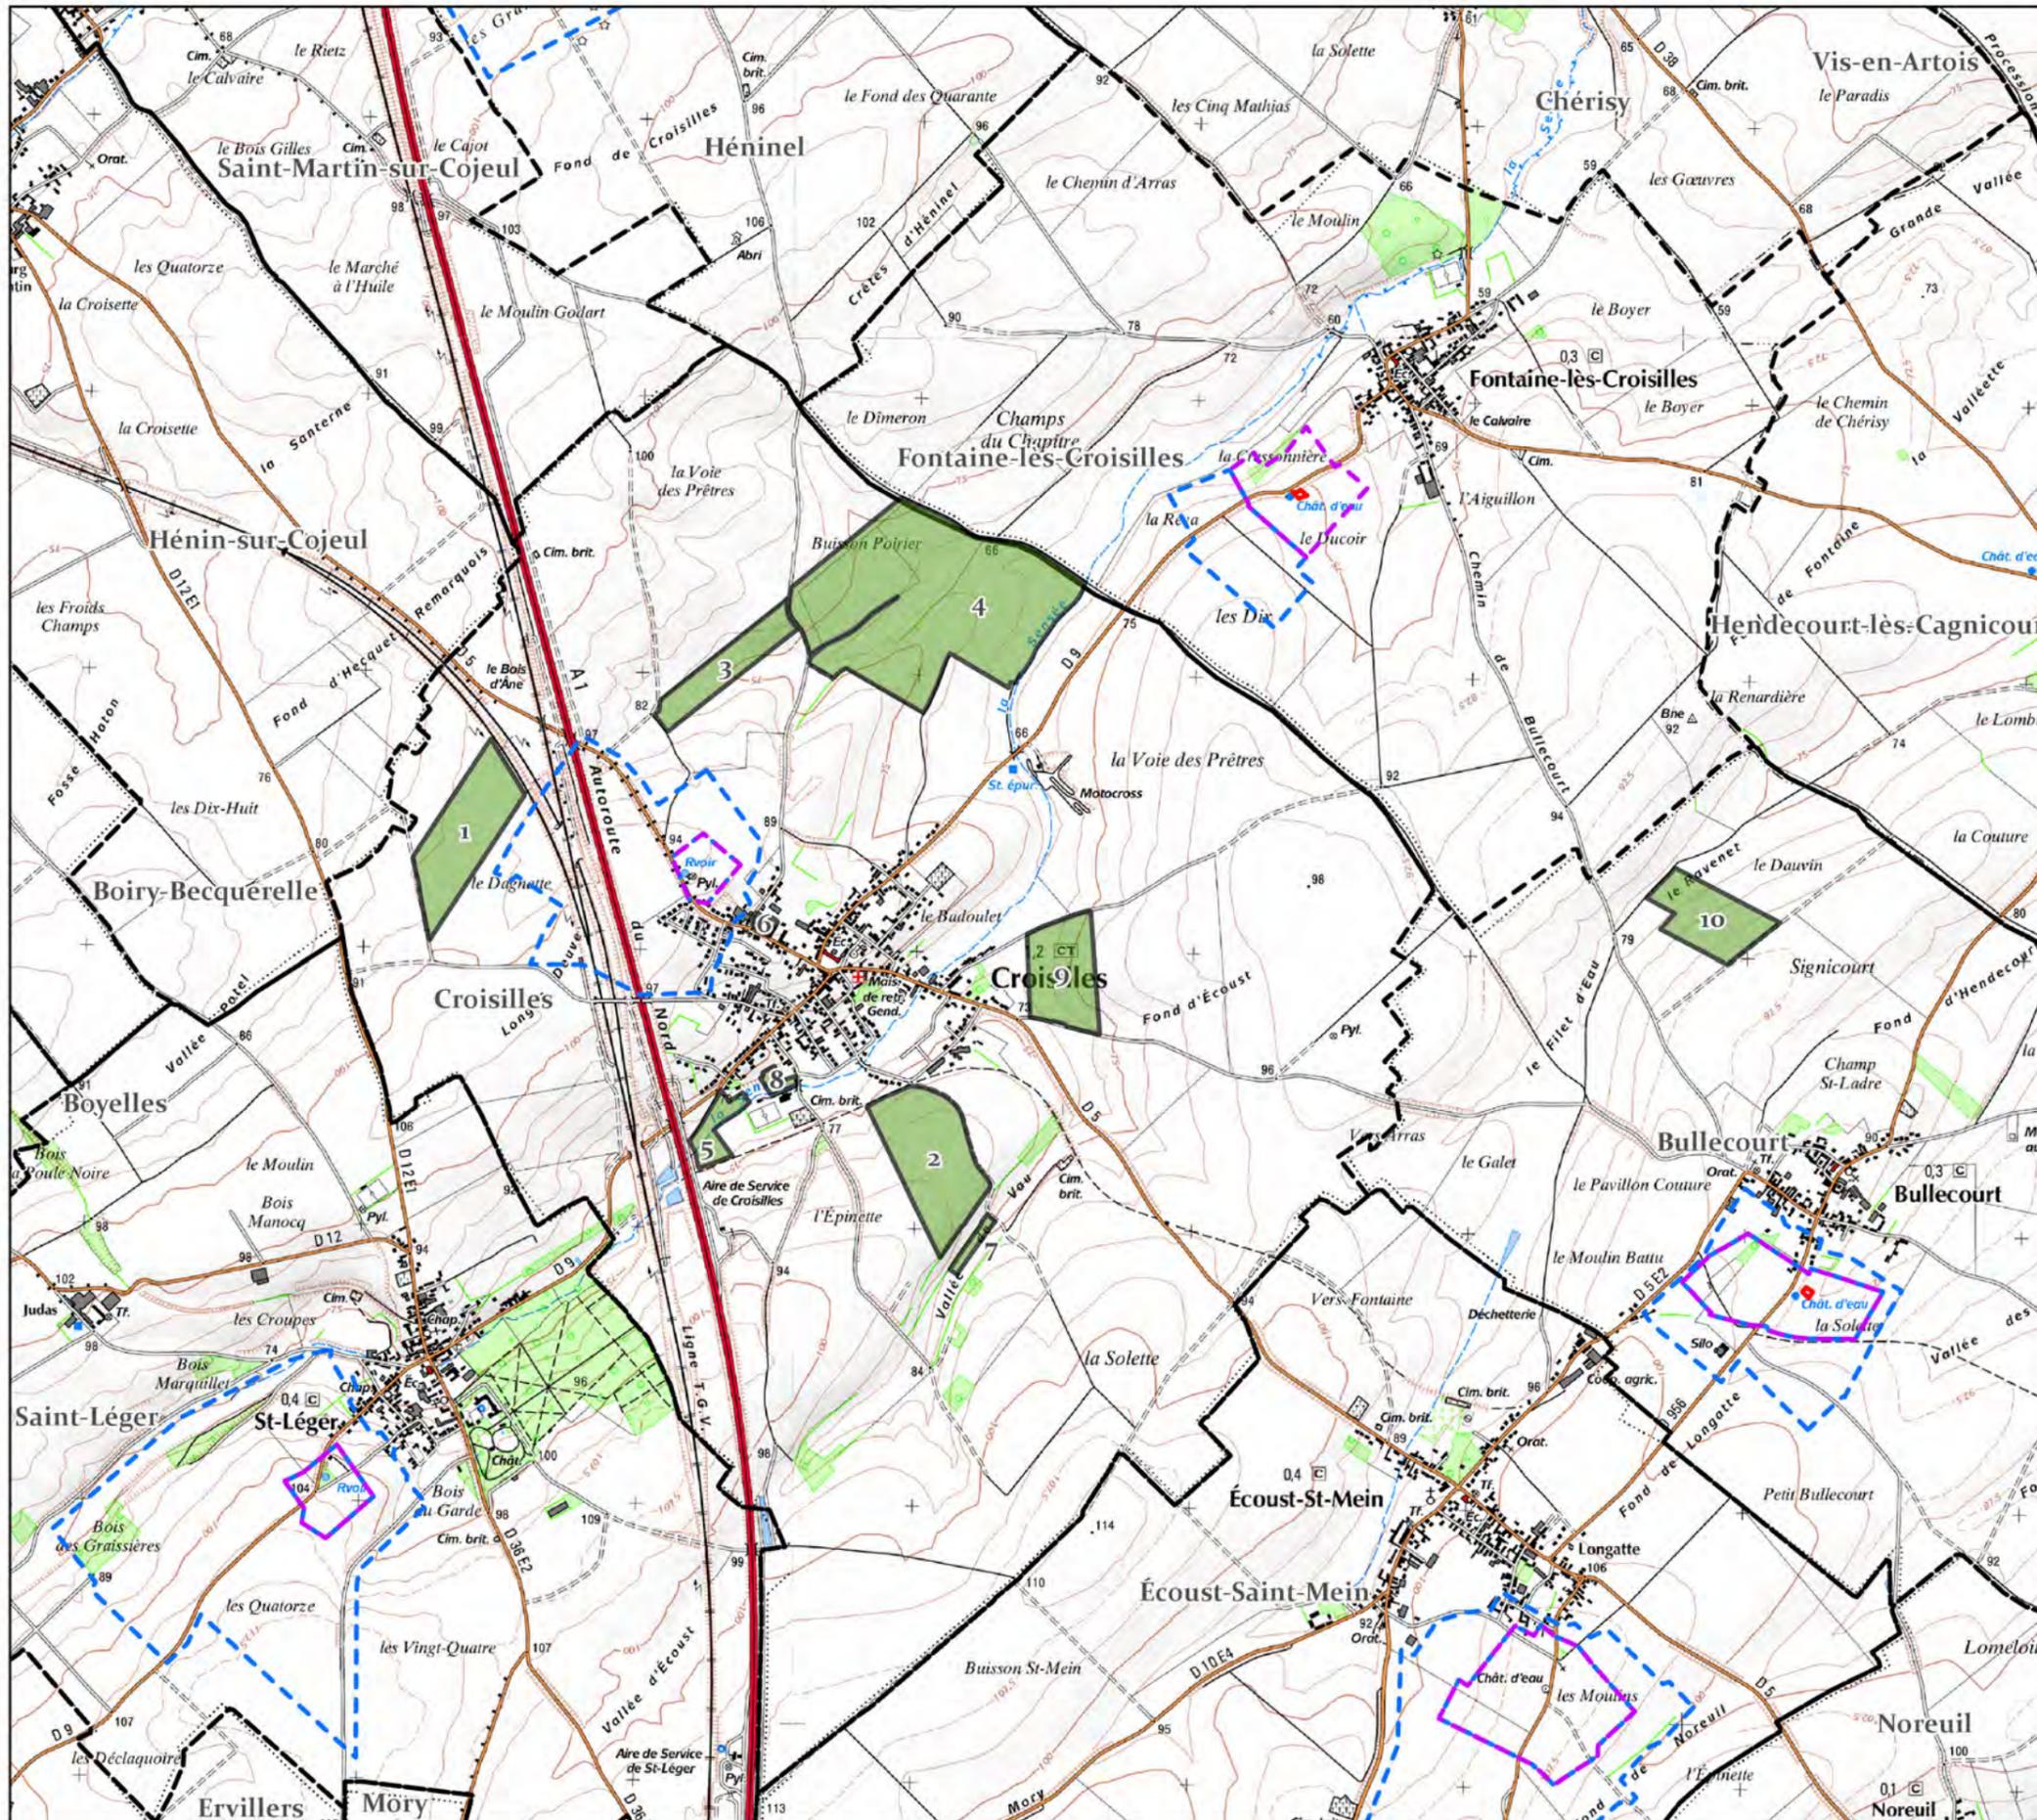

**CARTE DE LOCALISATION
DES ILOTS D'EPANDAGE**
- page 1/1 -

EARL SAUVAGE
"17 Rue d'Arras"
62128 - CROISILLES

Légende

- Ilots**
- EARL SAUVAGE
- Périmètre de captage**
- Immédiat
 - Rapproché
 - Eloigné
- Administratif**
- Limites communales
 - Limites départementales
- Milieu naturel**
- ZNIEFF de type 1
 - ZNIEFF de type 2
 - ZICO
 - Natura 2000 - S.I.C.
 - Natura 2000 - Z.P.S.



Fond cartographique : carte IGN au 1/25 000
Source de données : Photopacs exploitants
Auteur : DR



ETUDE : Plan d'épandage

N° Affaire : 002575 Client : AGRO BIOENERGIES


ECHELLE :
0,5 0,25 0 0,5 1
Kilomètres
Seule l'échelle métrique est garantie 1/25 000

DATE : 22/11/2019



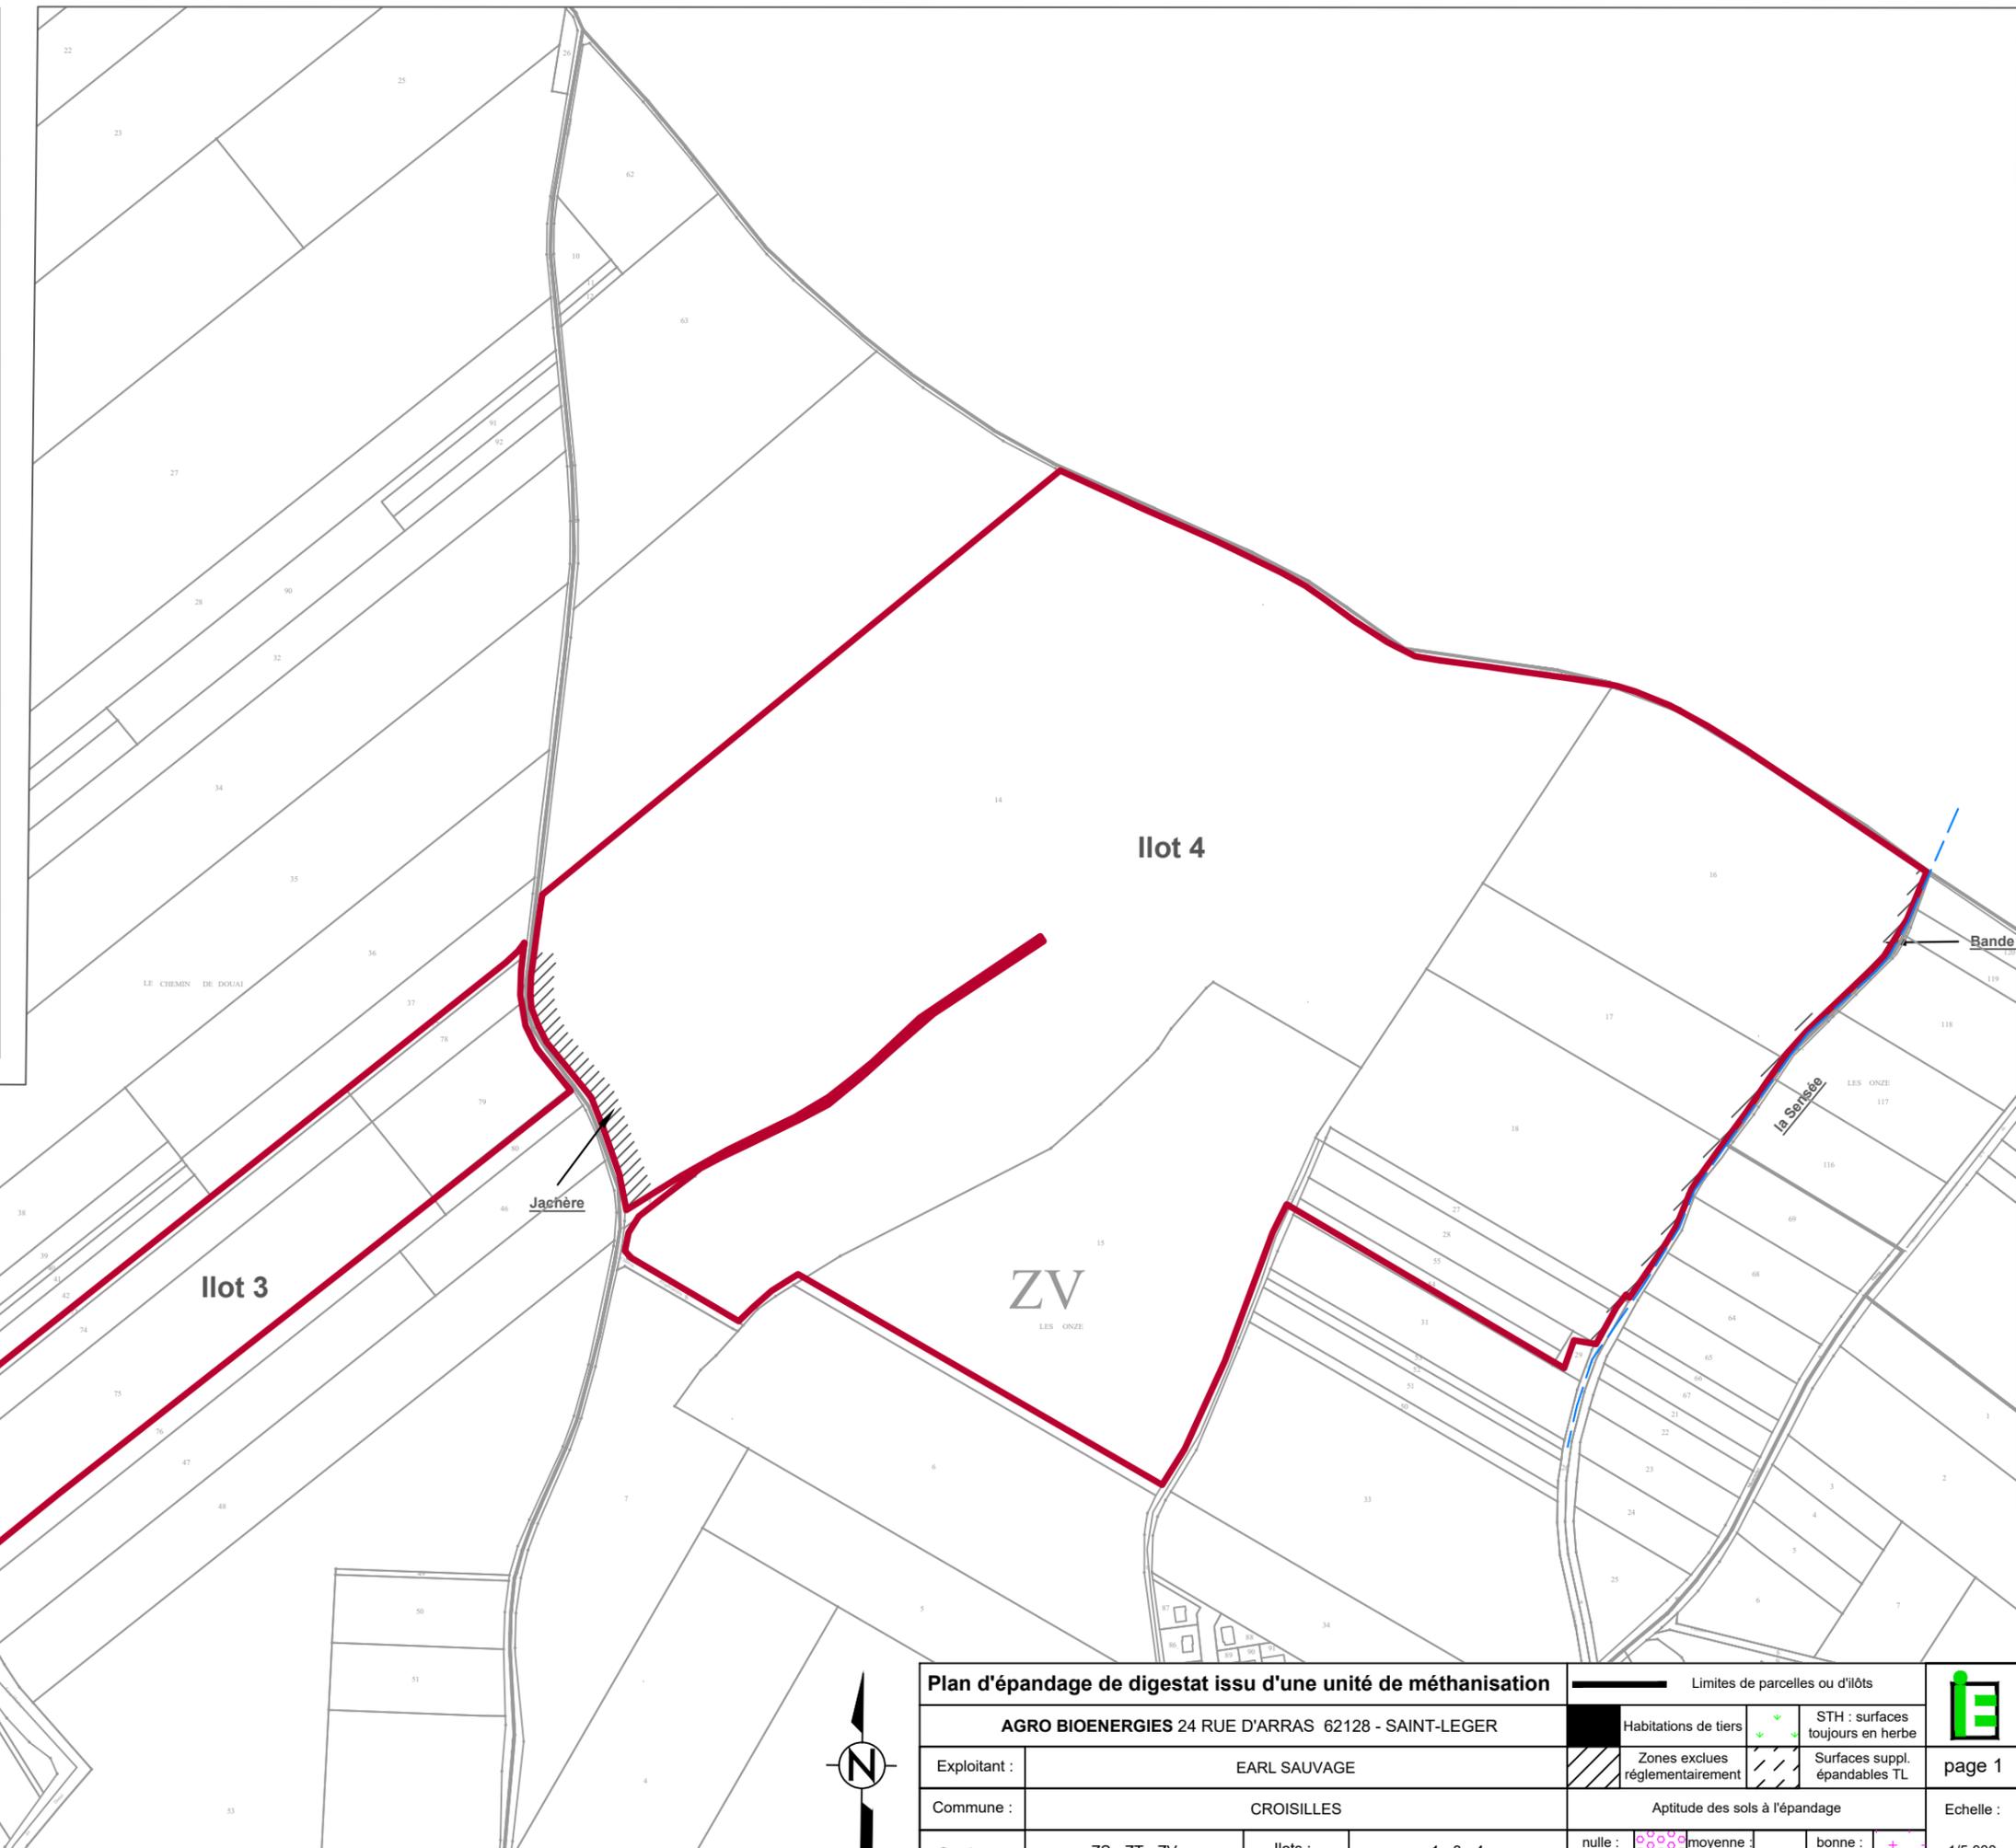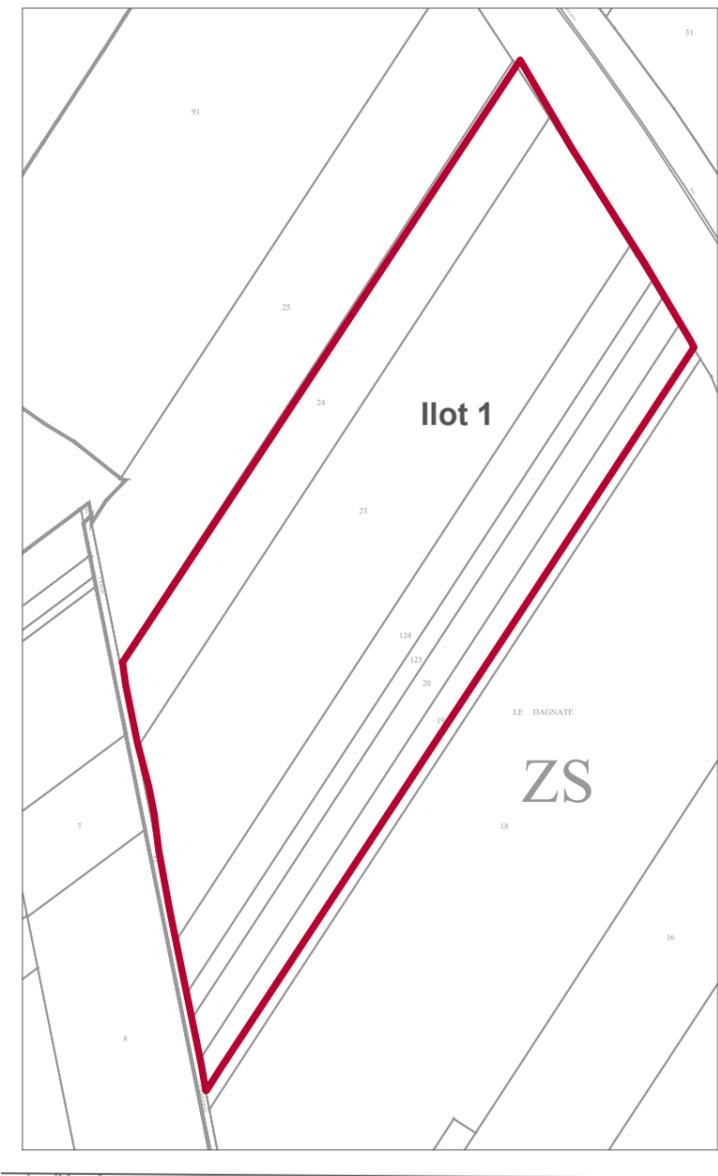

Plan d'épandage de digestat issu d'une unité de méthanisation				Limites de parcelles ou d'ilôts		
AGRO BIOENERGIES 24 RUE D'ARRAS 62128 - SAINT-LEGER				Habitations de tiers	STH : surfaces toujours en herbe	
Exploitant :	EARL SAUVAGE			Zones exclues réglementairement	Surfaces suppl. épandables TL	page 1
Commune :	CROISILLES			Aptitude des sols à l'épandage		Echelle :
Section :	ZS - ZT - ZV	Ilots :	1 - 3 - 4	nulle : classe 0	moyenne : classe 1	bonne : classe 2

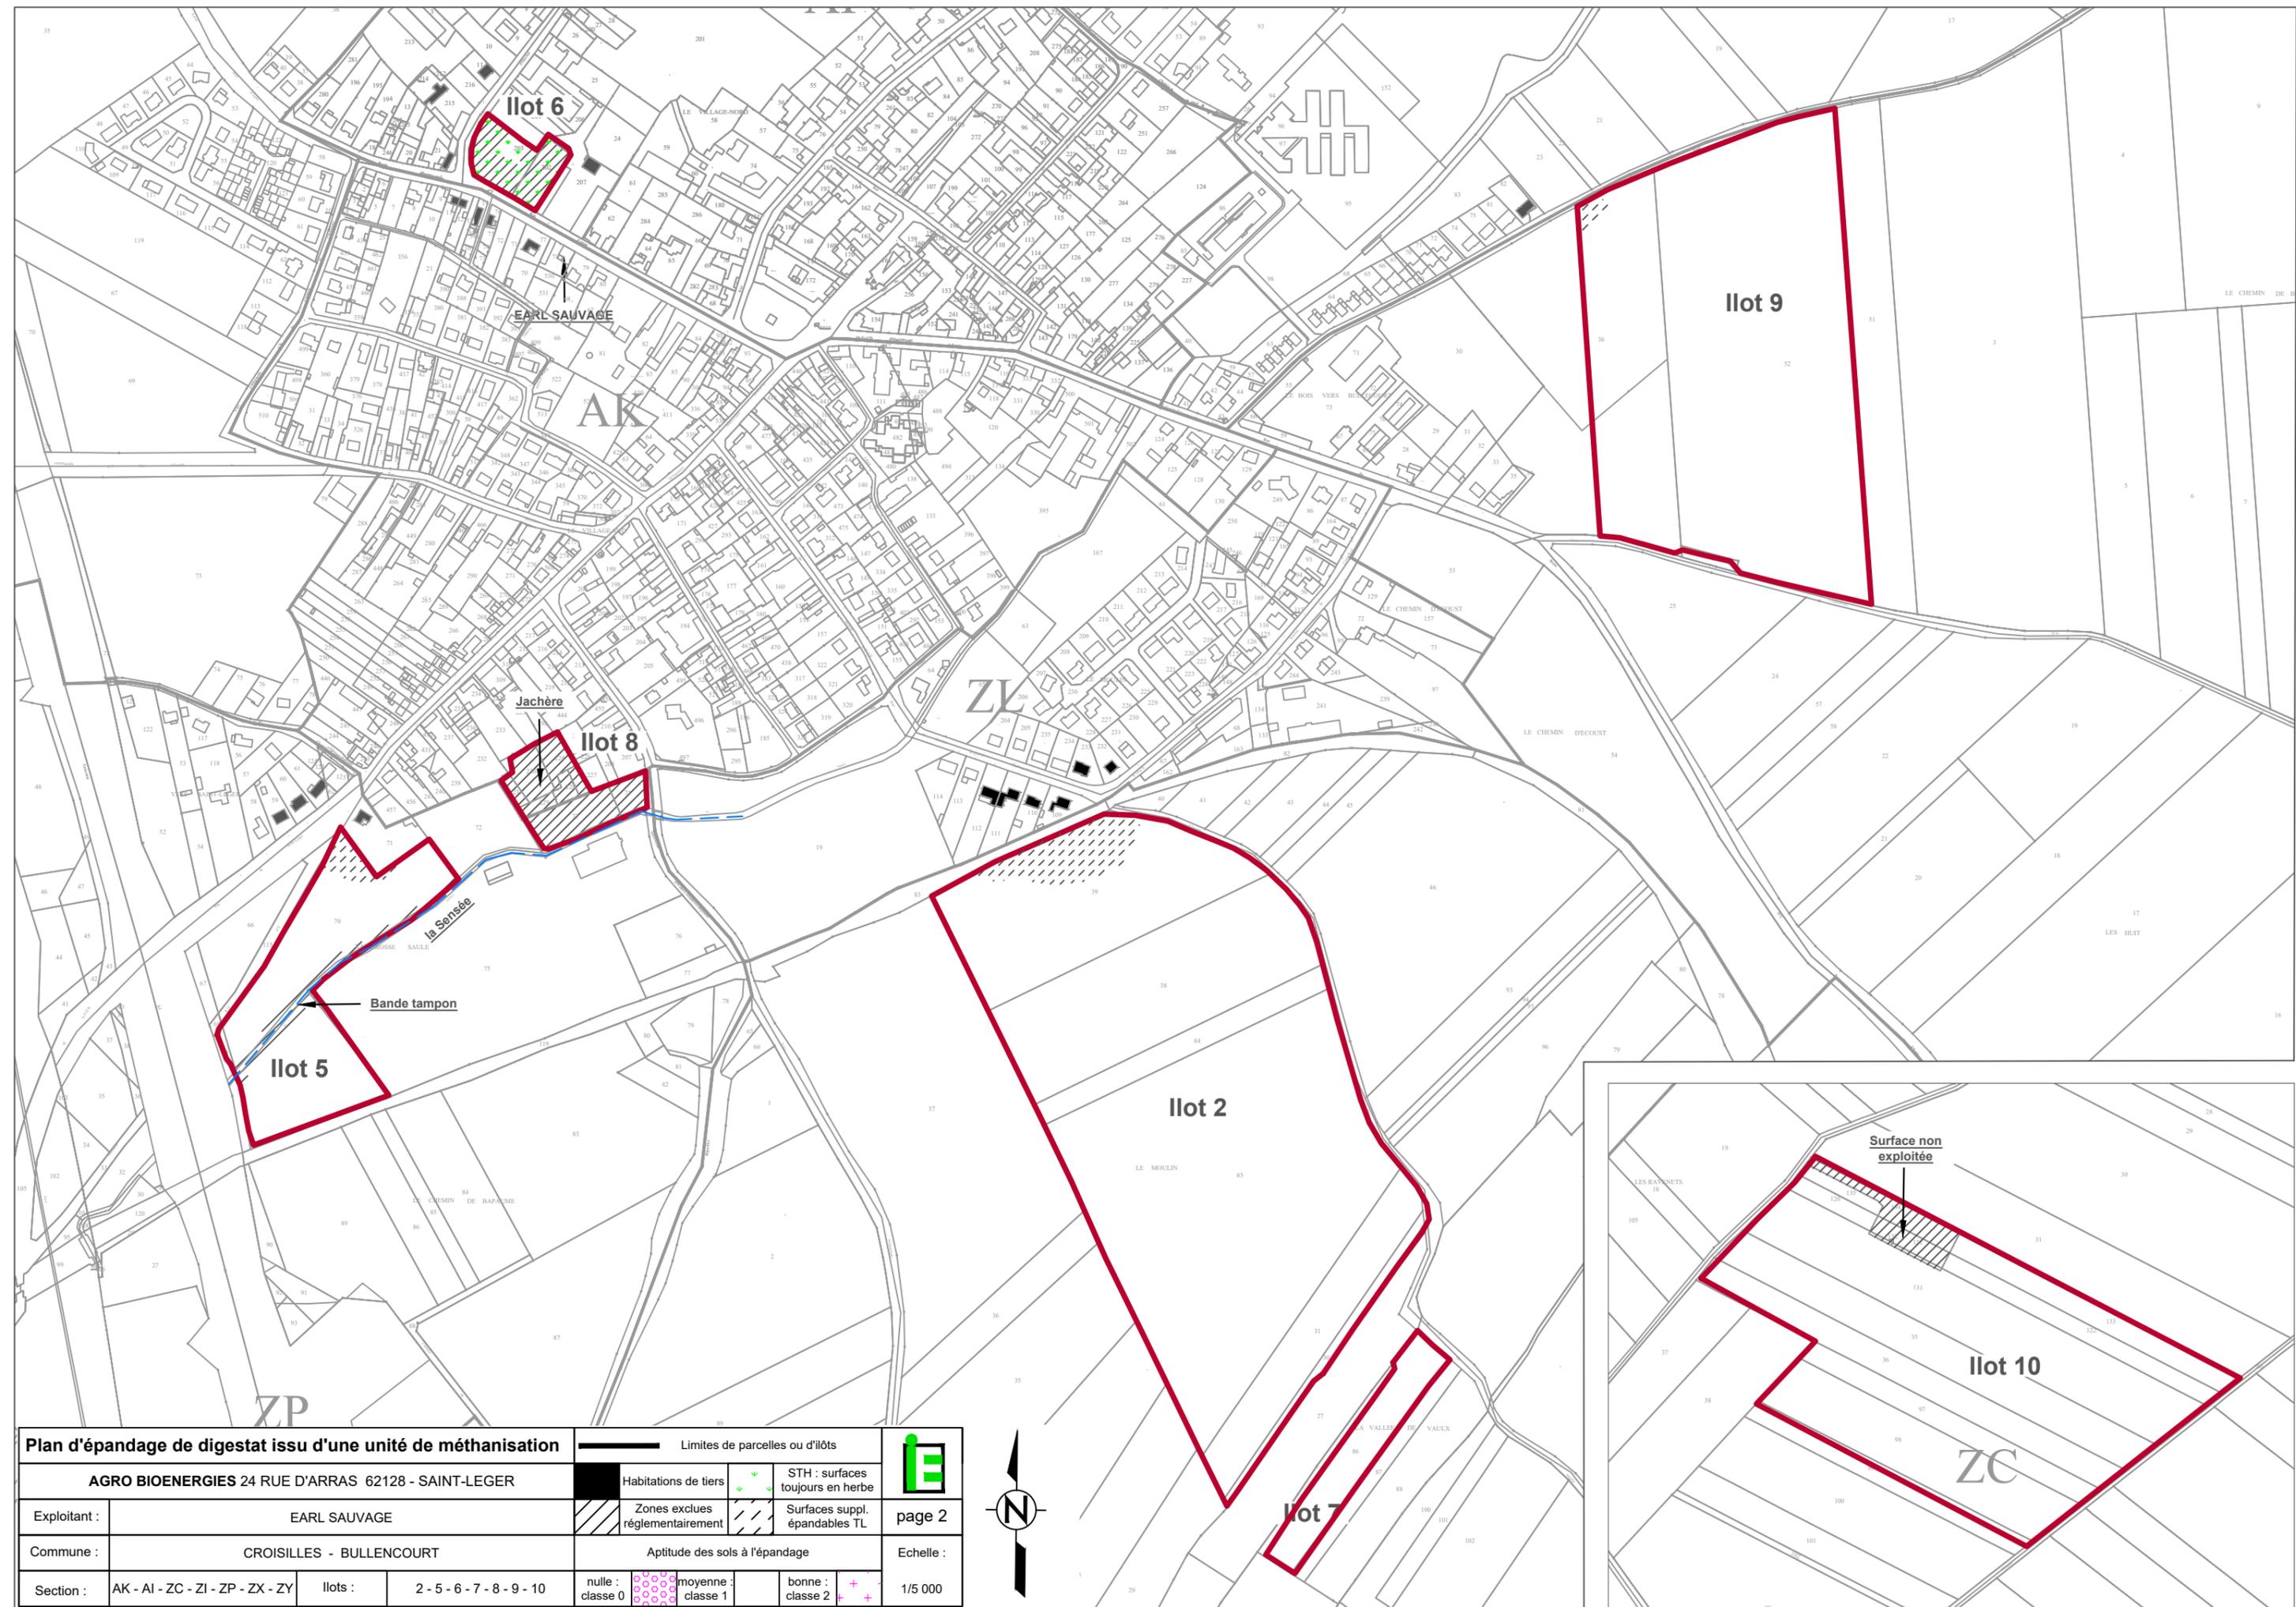

Plan d'épandage de digestat issu d'une unité de méthanisation

AGRO BIOENERGIES 24 RUE D'ARRAS 62128 - SAINT-LEGER

Exploitant : EARL SAUVAGE

Commune : CROISILLES - BULLENCOURT

Section : AK - AI - ZC - ZI - ZP - ZX - ZY Ilots : 2 - 5 - 6 - 7 - 8 - 9 - 10

— Limites de parcelles ou d'ilôts

■ Habitations de tiers ↕ STH : surfaces toujours en herbe

▨ Zones exclues réglementairement ▨ Surfaces suppl. épandables TL

Aptitude des sols à l'épandage

nulle : classe 0 ● moyenne : classe 1 + bonne : classe 2



page 2

Echelle :

1/5 000



AGRO BIOENERGIES

"24 rue d'Arras"

62128 - SAINT-LEGER

Augustin SAUVAGE - 06 18 66 76 12 - augustin.sauvage@gmail.com

PLAN D'EPANDAGE DE DIGESTAT

Digestat provenant du site de méthanisation suivant :

- "D12, Les Croupes" 62128 - SAINT-LEGER

TERRAINS PROVENANT DE L' EXPLOITATION DE :

EARL DARTOIS

"24 Rue d'Arras"

62128 - SAINT-LEGER

CONTACT :

👤 Alain DARTOIS

☎ 03 21 48 93 30

✉ earl.dartois@orange.fr

SIGNATURES POUR ACCORD :

AGRO BIOENERGIES

EARL DARTOIS

Plans établis par :



Références internes



2, rue Amédéo Avogadro

49070 - BEAUCOUZE


☎ 02.41.72.14.16

✉ contact@impact-environnement.fr

Numéro d'affaire : 002575

Date : nov-19

Chargé d'études : DR

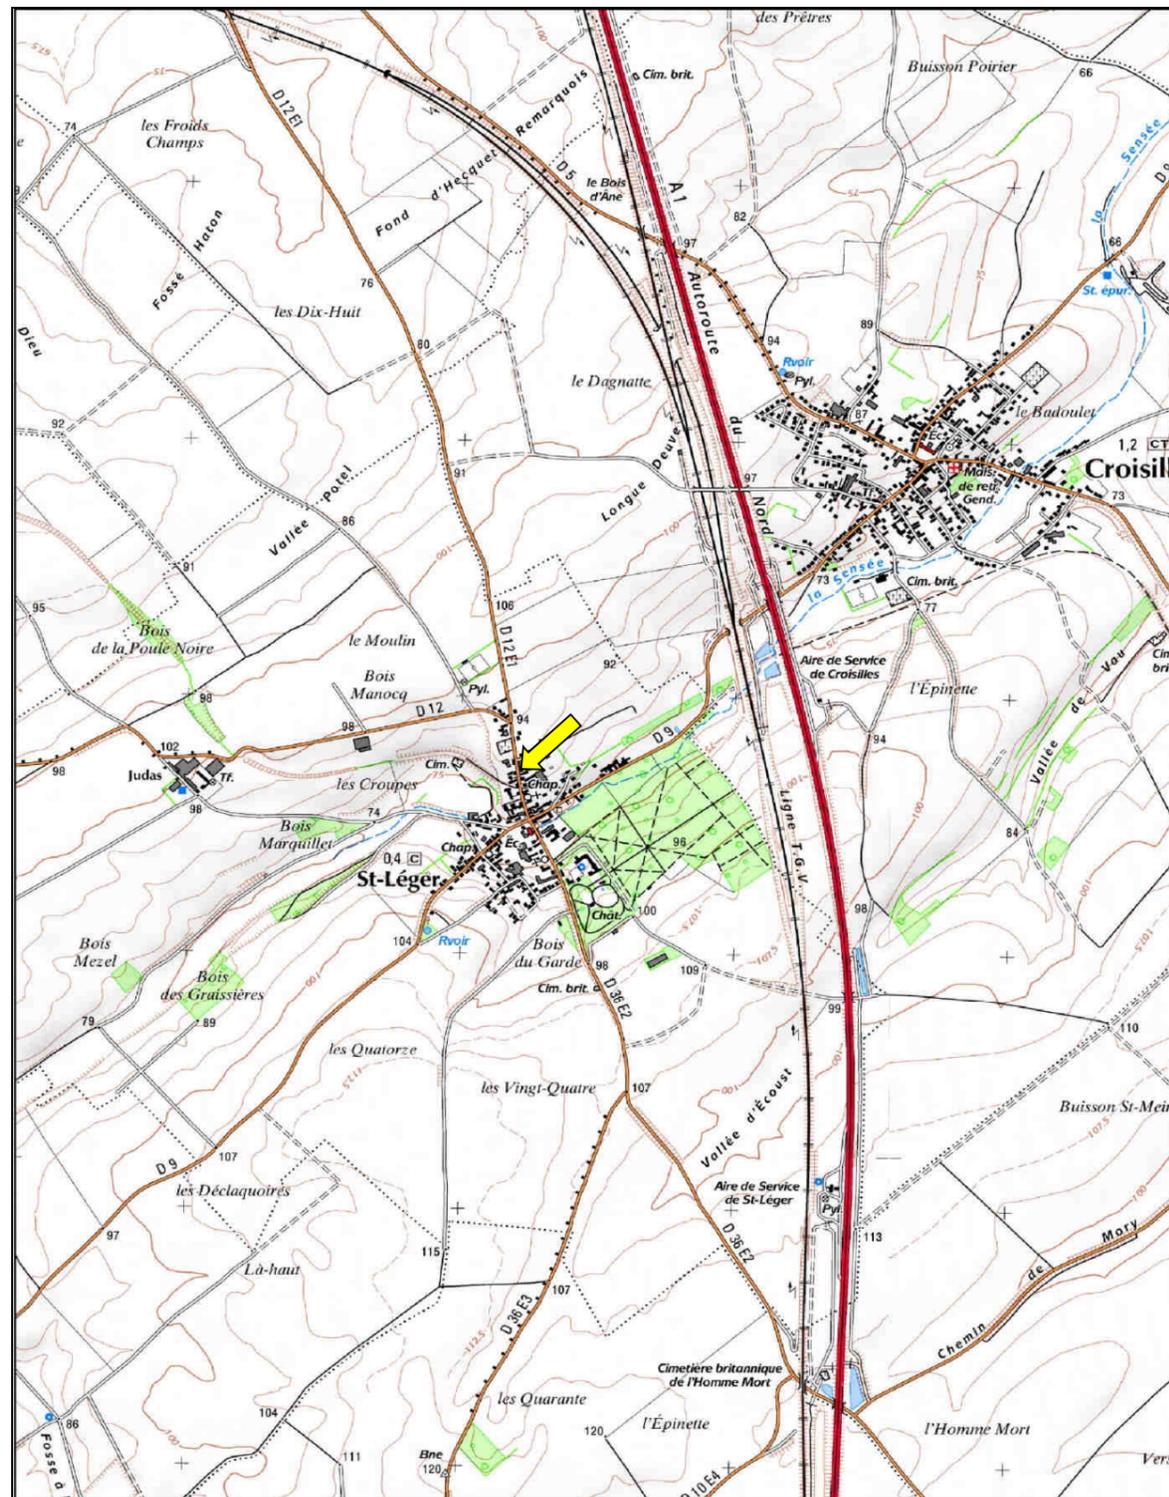


PLAN DE SITUATION - Echelle : 1 / 25000

↙ Localisation du siège de l'exploitation

AGRO BIOENERGIES "24 rue d'Arras" 62128 - SAINT-LEGER				SYNERGIS ENVIRONNEMENT IMPACT ET ENVIRONNEMENT		2, Rue Amédéo Avogadro 49070 - BEAUCOUZE 02.41.72.14.16 contact@impact-environnement.fr		N° Affaire : 002575 Date : nov.-19 Chargé d'études : DR						
Mises à disposition : EARL DARTOIS "24 Rue d'Arras" 62128 - SAINT-LEGER Alain DARTOIS 03 21 48 93 30 earl.dartois@orange.fr				NATURE DES CULTURES TL Terres labourables STH Surface toujours en herbe				APTITUDE A L'EPANDAGE (étude de sol réalisée par AGROSOL) nulle classe 0 moyenne classe 1 bonne classe 2						
HT Habitation tiers FP Forte pente PJ Emplacement projet CA Périmètre captage PTS Puits BO Bois RPE Risque phosphore élevé CE Cours d'eau ZH Zone hydromorphe AU Autre utilisation ZN Zone Natura 2000 PA Parcours extérieurs SNE Surf. non ép. PE Plan d'eau VG Verger / vignes Gel / jachère SUP Sol superficiel (<10cm) BA Bâtiment				Surface potentiellement épanachable après exclusions réglementaires		Motifs d'exclusions réglementaires		Exclusion pédologique		Sols aptes à l'épandage		Surface suppl. épanachable	Surface non épanachable pâturée	
Page	Ilot	Commune / Commune nouvelle (commune déléguée)	Section	N° parcelle	Exploitant	Surface initiale	Surface épanachable / nature culture T.L. S.T.H.		Sols non aptes à l'épandage Motifs classe 0		classe 1	classe 2	T.L.	S.T.H.
1	1	Héninel	ZL	17, 19, 20	EARL DARTOIS	4,40	4,40	0,00			4,40		0,00	0,00
	15	Neuville-Vitasse	ZB	114, 115	"	4,01	4,01	0,00			4,01		0,00	0,00
	23	"	ZC	13, 15p	"	6,83	6,83	0,00			6,83		0,00	0,00
	24	"	ZC	75, 76	"	2,49	2,49	0,00			2,49		0,00	0,00
	31	Héninel	ZE	81, 159, 163, 165, 171, 172	"	12,10	0,00	11,82	HT		11,82		0,00	0,28
	32	"	ZE	144	"	0,88	0,88	0,00			0,88		0,00	0,00
TOTAL page 1						30,71	18,61	11,82		0,00	30,43	0,00	0,00	0,28
2	8	Chérisy	ZA	7, 8, 9, 10, 73	EARL DARTOIS	13,74	13,74	0,00			13,74		0,00	0,00
		Héninel	ZA	31	"									
	13	"	ZA	24, 25	"	6,12	6,12	0,00			6,12		0,00	0,00
		"	ZH	4, 5, 6	"									
	26	"	ZC	56, 58	"	4,18	4,18	0,00			4,18		0,00	0,00
	27	"	ZA	40	"	2,75	2,75	0,00			2,75		0,00	0,00
	29	"	ZA	61, 62	"	2,23	2,23	0,00			2,23		0,00	0,00
	30	"	ZA	57, 58, 59	"	2,20	0,00	2,20			2,20		0,00	0,00
	33	"	ZC	50	"	2,99	2,99	0,00			2,99		0,00	0,00
TOTAL page 2						34,21	32,01	2,20		0,00	34,21	0,00	0,00	0,00
3	11	Héninel	ZL	5, 6, 7, 8, 13	EARL DARTOIS	13,94	13,94	0,00			13,94		0,00	0,00
	12	"	ZC	1, 2, 3	"	5,79	5,79	0,00			5,79		0,00	0,00
	14	Chérisy	ZD	42, 43, 44, 45	"	8,11	8,11	0,00			8,11		0,00	0,00
	16	"	ZC	27	"	1,52	1,36	0,00	CE		1,36		0,00	0,00
	25	Héninel	ZC	98	"	2,61	2,61	0,00			2,61		0,00	0,00
	28	"	ZD	25, 26, 27	"	2,75	2,75	0,00			2,75		0,00	0,00
	34	"	ZC	90, 91	"	1,01	1,01	0,00			1,01		0,00	0,00
	37	Chérisy	E	263, 264	"	0,54	0,11	0,00	CE, HT		0,11		0,28	0,00
TOTAL page 3						36,27	35,68	0,00		0,00	35,68	0,00	0,28	0,00
4	2	Saint-Léger	ZL	23, 24, 32, 33	EARL DARTOIS	7,58	4,90	1,75	HT		6,65		0,31	0,60
	4	"	ZL	8, 9, 10, 11, 12, 13, 14, 15, 30	"	11,64	11,64	0,00			11,64		0,00	0,00
	6	"	ZD	51, 52	"	0,44	0,00	0,44			0,44		0,00	0,00
	17	"	ZL	27, 28, 29	"	2,07	0,00	1,89	HT		1,89		0,00	0,18
	18	"	ZK	32, 33	"									
		"	ZP	76, 77	"	11,20	11,14	0,00	HT		11,14		0,00	0,00
	19	"	ZP	24, 25, 26, 27	"	6,54	6,54	0,00			6,54		0,00	0,00
	20	"	ZK	72, 74	"	3,04	0,00	2,81	HT		2,81		0,00	0,23
	21	"	ZL	55, 69	"	1,89	0,00	1,36	HT		1,36		0,00	0,53
	36	"	ZP	60p, 63, 64	"	4,74	0,00	2,48	PJ		2,48		0,00	0,00
TOTAL page 4						49,14	34,22	10,73		0,00	44,95	0,00	0,31	1,54
5	3	Ervillers	ZI	12p, 14, 16	EARL DARTOIS	11,71	11,71	0,00			11,71		0,00	0,00
	5	Henin-sur-Cojeul	ZM	40, 41, 64	"	3,24	3,24	0,00			3,24		0,00	0,00
	7	Rivière	AE	5, 6, 7, 8, 11	"	2,76	0,00	2,19	HT		2,19		0,00	0,57
	9	Croisilles	ZD	95, 96, 97, 98, 99	"	3,97	3,97	0,00			3,97		0,00	0,00
	10	"	ZV	21, 22, 23	"	0,94	0,89	0,00	Gel		0,89		0,00	0,00
	35	Rivière	ZL	10p	"	1,64	1,64	0,00			1,64		0,00	0,00
TOTAL page 5						24,26	21,45	2,19		0,00	23,64	0,00	0,00	0,57
TOTAL						174,59	141,97	26,94		0,00	168,91	0,00	0,59	2,39

Surface réglementairement épanachable (épandage à plus de 50 m des habitations tiers)	168,91	hectares
Surface inapte à l'épandage suite aux repérages des zones hydromorphes	0,00	hectares
Surface apte à l'épandage	168,91	hectares
Surface complémentaire réglementairement épanachable* (épandage à plus de 15 m des habitations tiers si enfouissement direct)	0,59	hectares
Surface totale à l'épandage	169,50	hectares
Surface non épanachable pâturée	2,39	hectares

	Digestat de méthanisation - Distances d'épandage			
	Déclaration	Enregistrement	Autorisation - 2781-1	Autorisation - 2781-2
Texte(s) réglementaire(s)	Arrêté du 10/11/09 (Déclaration)	Arrêté du 12/08/10 (Enregistrement)	Arrêté du 10/11/09 (Autorisation) Section IV "Epanchage" de l'arrêté du 2 février 1998	
Enfouissement	enfouissement direct, par pendillards ou par un dispositif équivalent permettant de limiter les émissions atmosphériques d'ammoniac		Dispositif permettant de limiter les émissions atmosphériques d'ammoniac 48 h max pour déchets solides ou pâteux (dérogation possible si cultures non destinées à la conso humaine directe)	
Points de prélèvement d'eau destinée à l'alimentation des collectivités humaines ou des particuliers	50 m		35 m si pente < 7% 100 m si pente > 7%	
Cours d'eau et plans d'eau	35 m Distance réduite à 10 m si bande enherbée de 10 m		35 m si pente < 7% (distance réduite à 5 m si enfouissement immédiat) 100 m si pente > 7% uniquement pour des déchets solides et stabilisés	
Tiers	50 m Distance réduite à 15 m si enfouissement direct		50 m (100 m si déchets ou effluents odorants)	
Lieux publics de baignades et des plages			200 m	
Piscicultures et zones conchylicoles			500 m	
Fortes pentes (> 7%)	Digestat liquide Interdit sauf si dispositif prévenant tout risque d'écoulement et de ruissellement vers les cours d'eau		Interdit dans des conditions entraînant un ruissellement hors des parcelles d'épandage	
Sols gelés ou enneigés	Interdit		Interdit sauf déchets solides	
Sols inondés ou détrempés			Interdit	
Sols non utilisés en vue d'une production agricole			Interdit	
Herbages ou cultures fourragères	Non prévu pour ce régime		3 semaines avant la remise à l'herbe des animaux ou de la récolte de cultures fourragères si absence de risque pathogène 6 semaines sinon	
Cultures maraichères ou fruitières (sauf arbres fruitiers)	Non prévu pour ce régime		Pas d'épandage pendant la période de végétation	
Cultures maraichères ou fruitières, en contact avec les sols, ou susceptibles d'être consommés à l'état cru	Non prévu pour ce régime		10 mois avant la récolte et pendant la récolte elle-même si absence de risque pathogène 18 mois sinon	

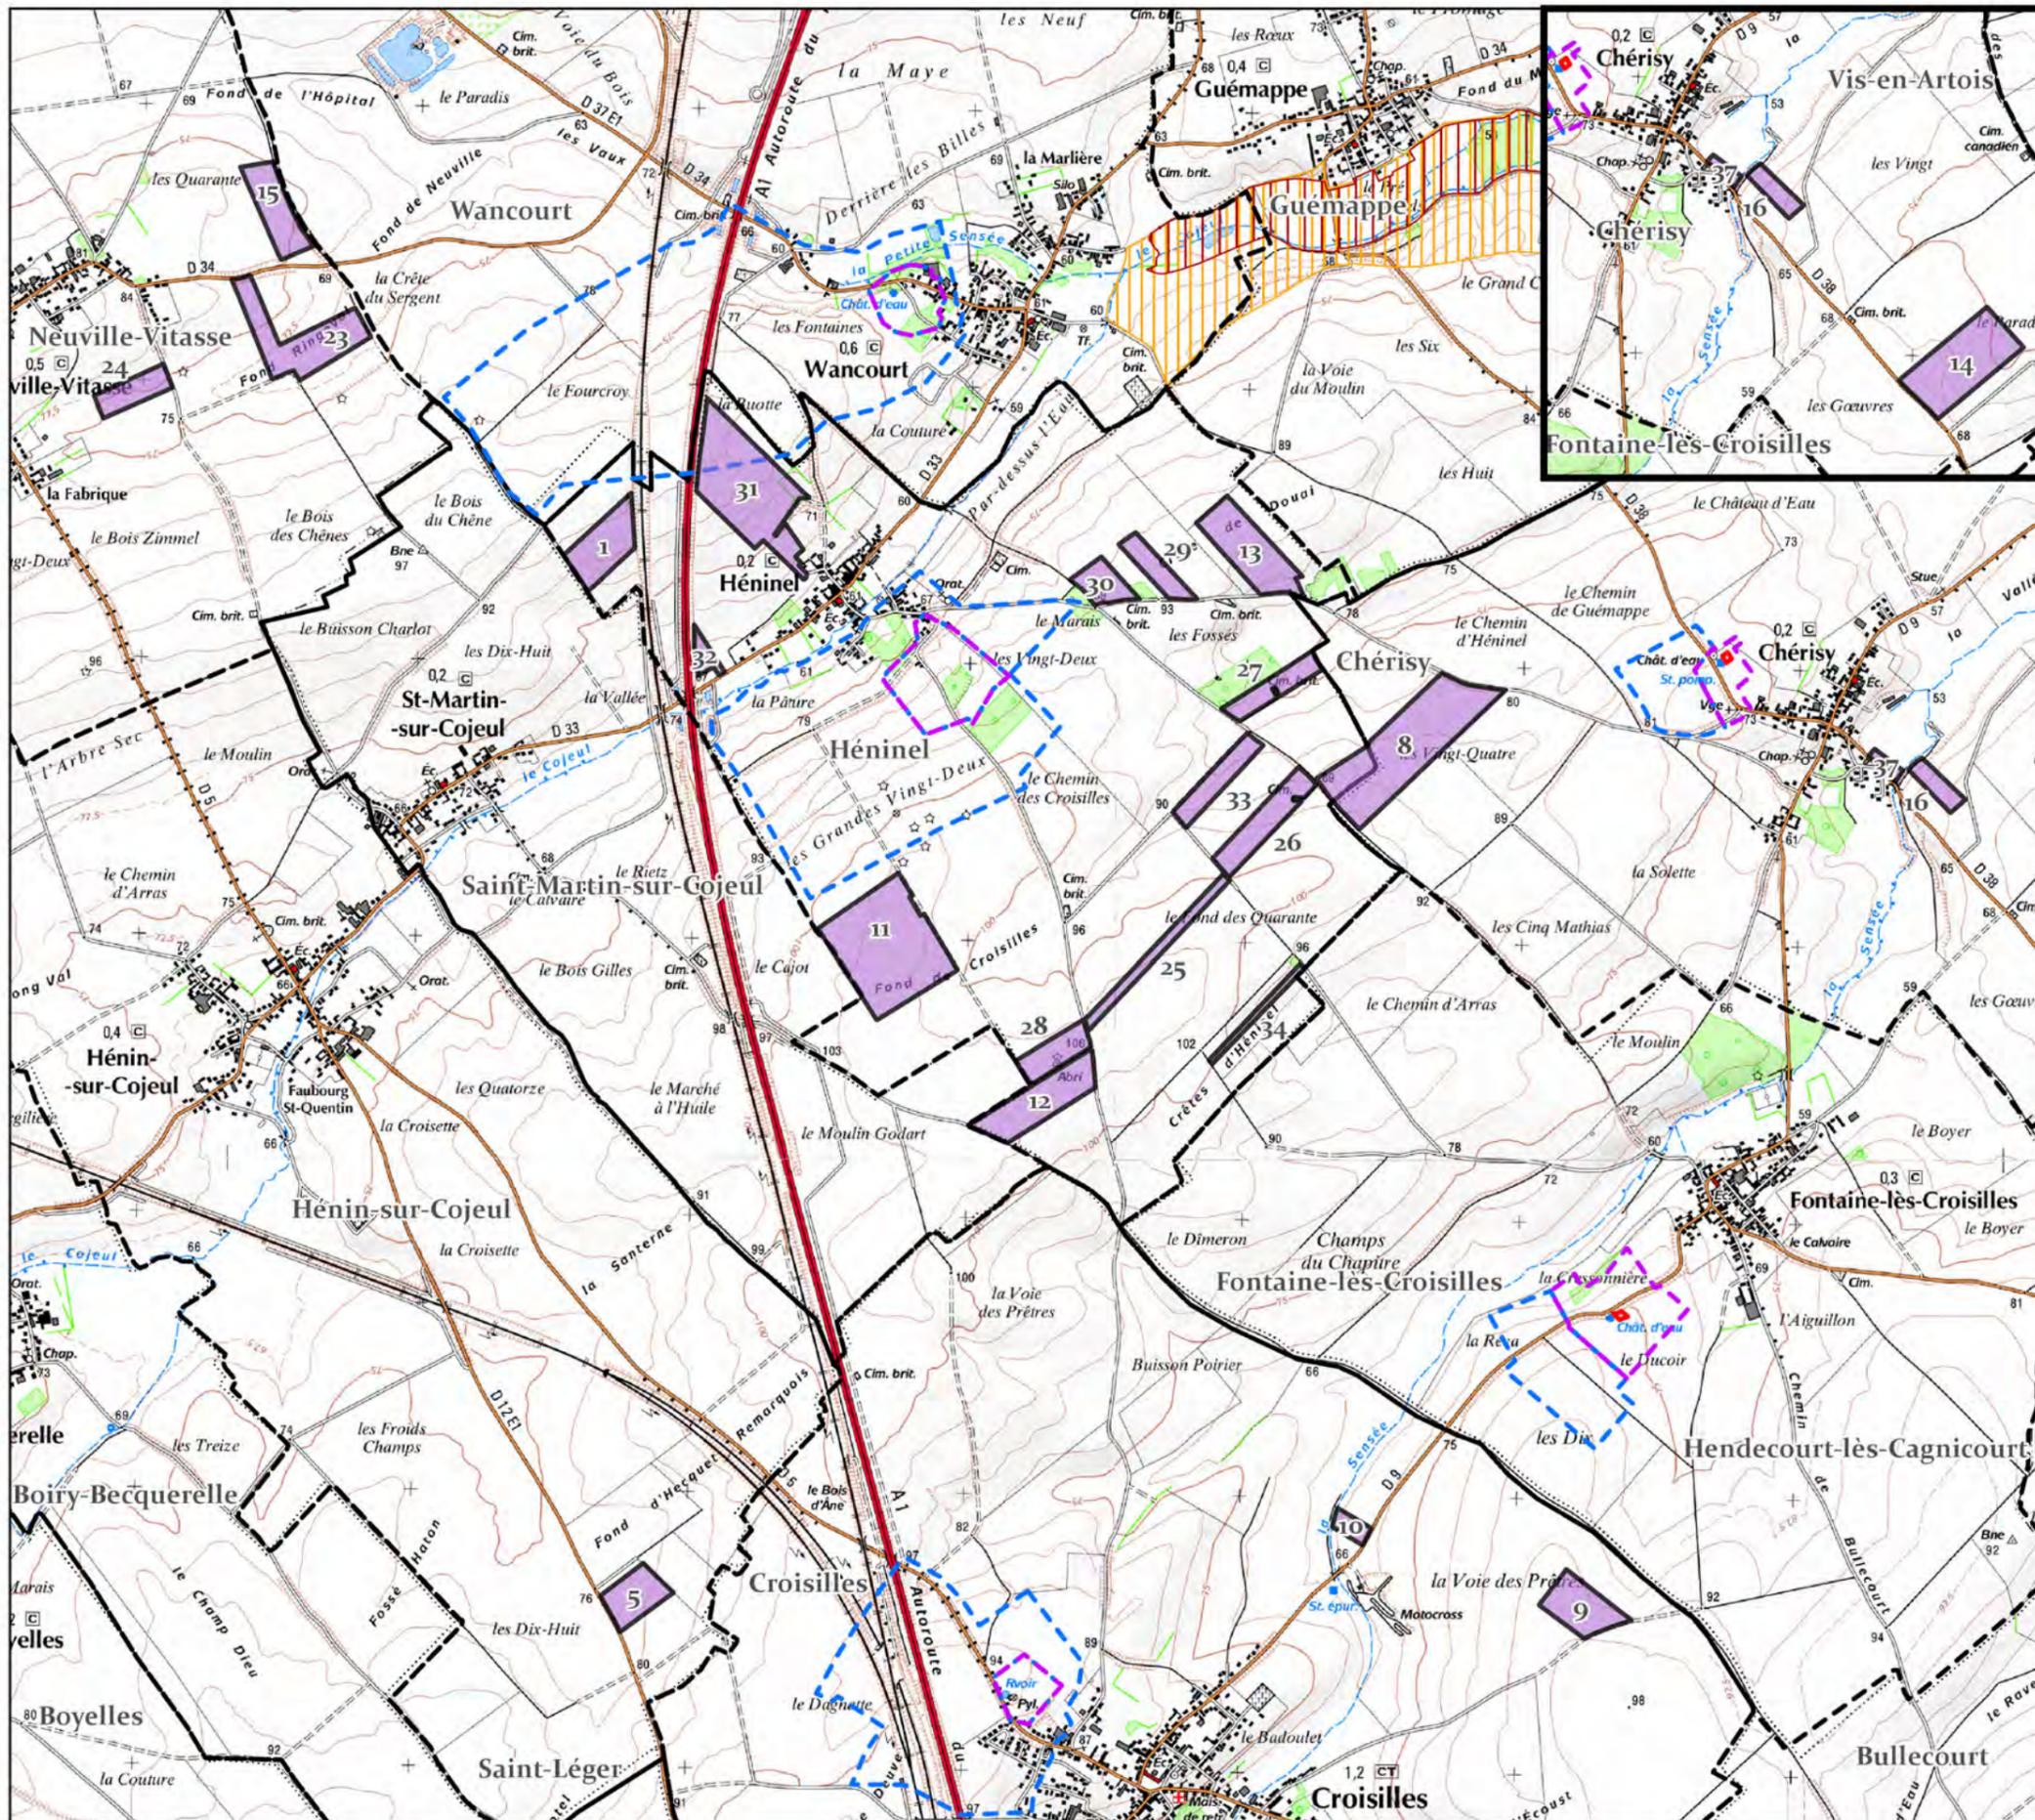

**CARTE DE LOCALISATION
DES ILOTS D'EPANDAGE**
- page 1/2 -

EARL DARTOIS
"24 Rue d'Arras"
62128 - SAINT-LEGER

Légende

Ilots

EARL DARTOIS

Périmètre de captage

Immédiat

Rapproché

Eloigné

Administratif

Limites communales

Limites départementales

Milieu naturel

ZNIEFF de type 1

ZNIEFF de type 2

ZICO

Natura 2000 - S.I.C.

Natura 2000 - Z.P.S.



Fond cartographique : carte IGN au 1/25 000
Source de données : Photopacs exploitants
Auteur : DR

ETUDE : Plan d'épandage

N° Affaire : 002575

Client : AGRO BIOENERGIES

ECHELLE :


0,5 0,25 0 0,5 1

Kilomètres

Seule l'échelle métrique est garantie 1/25 000

DATE : 22/11/2019



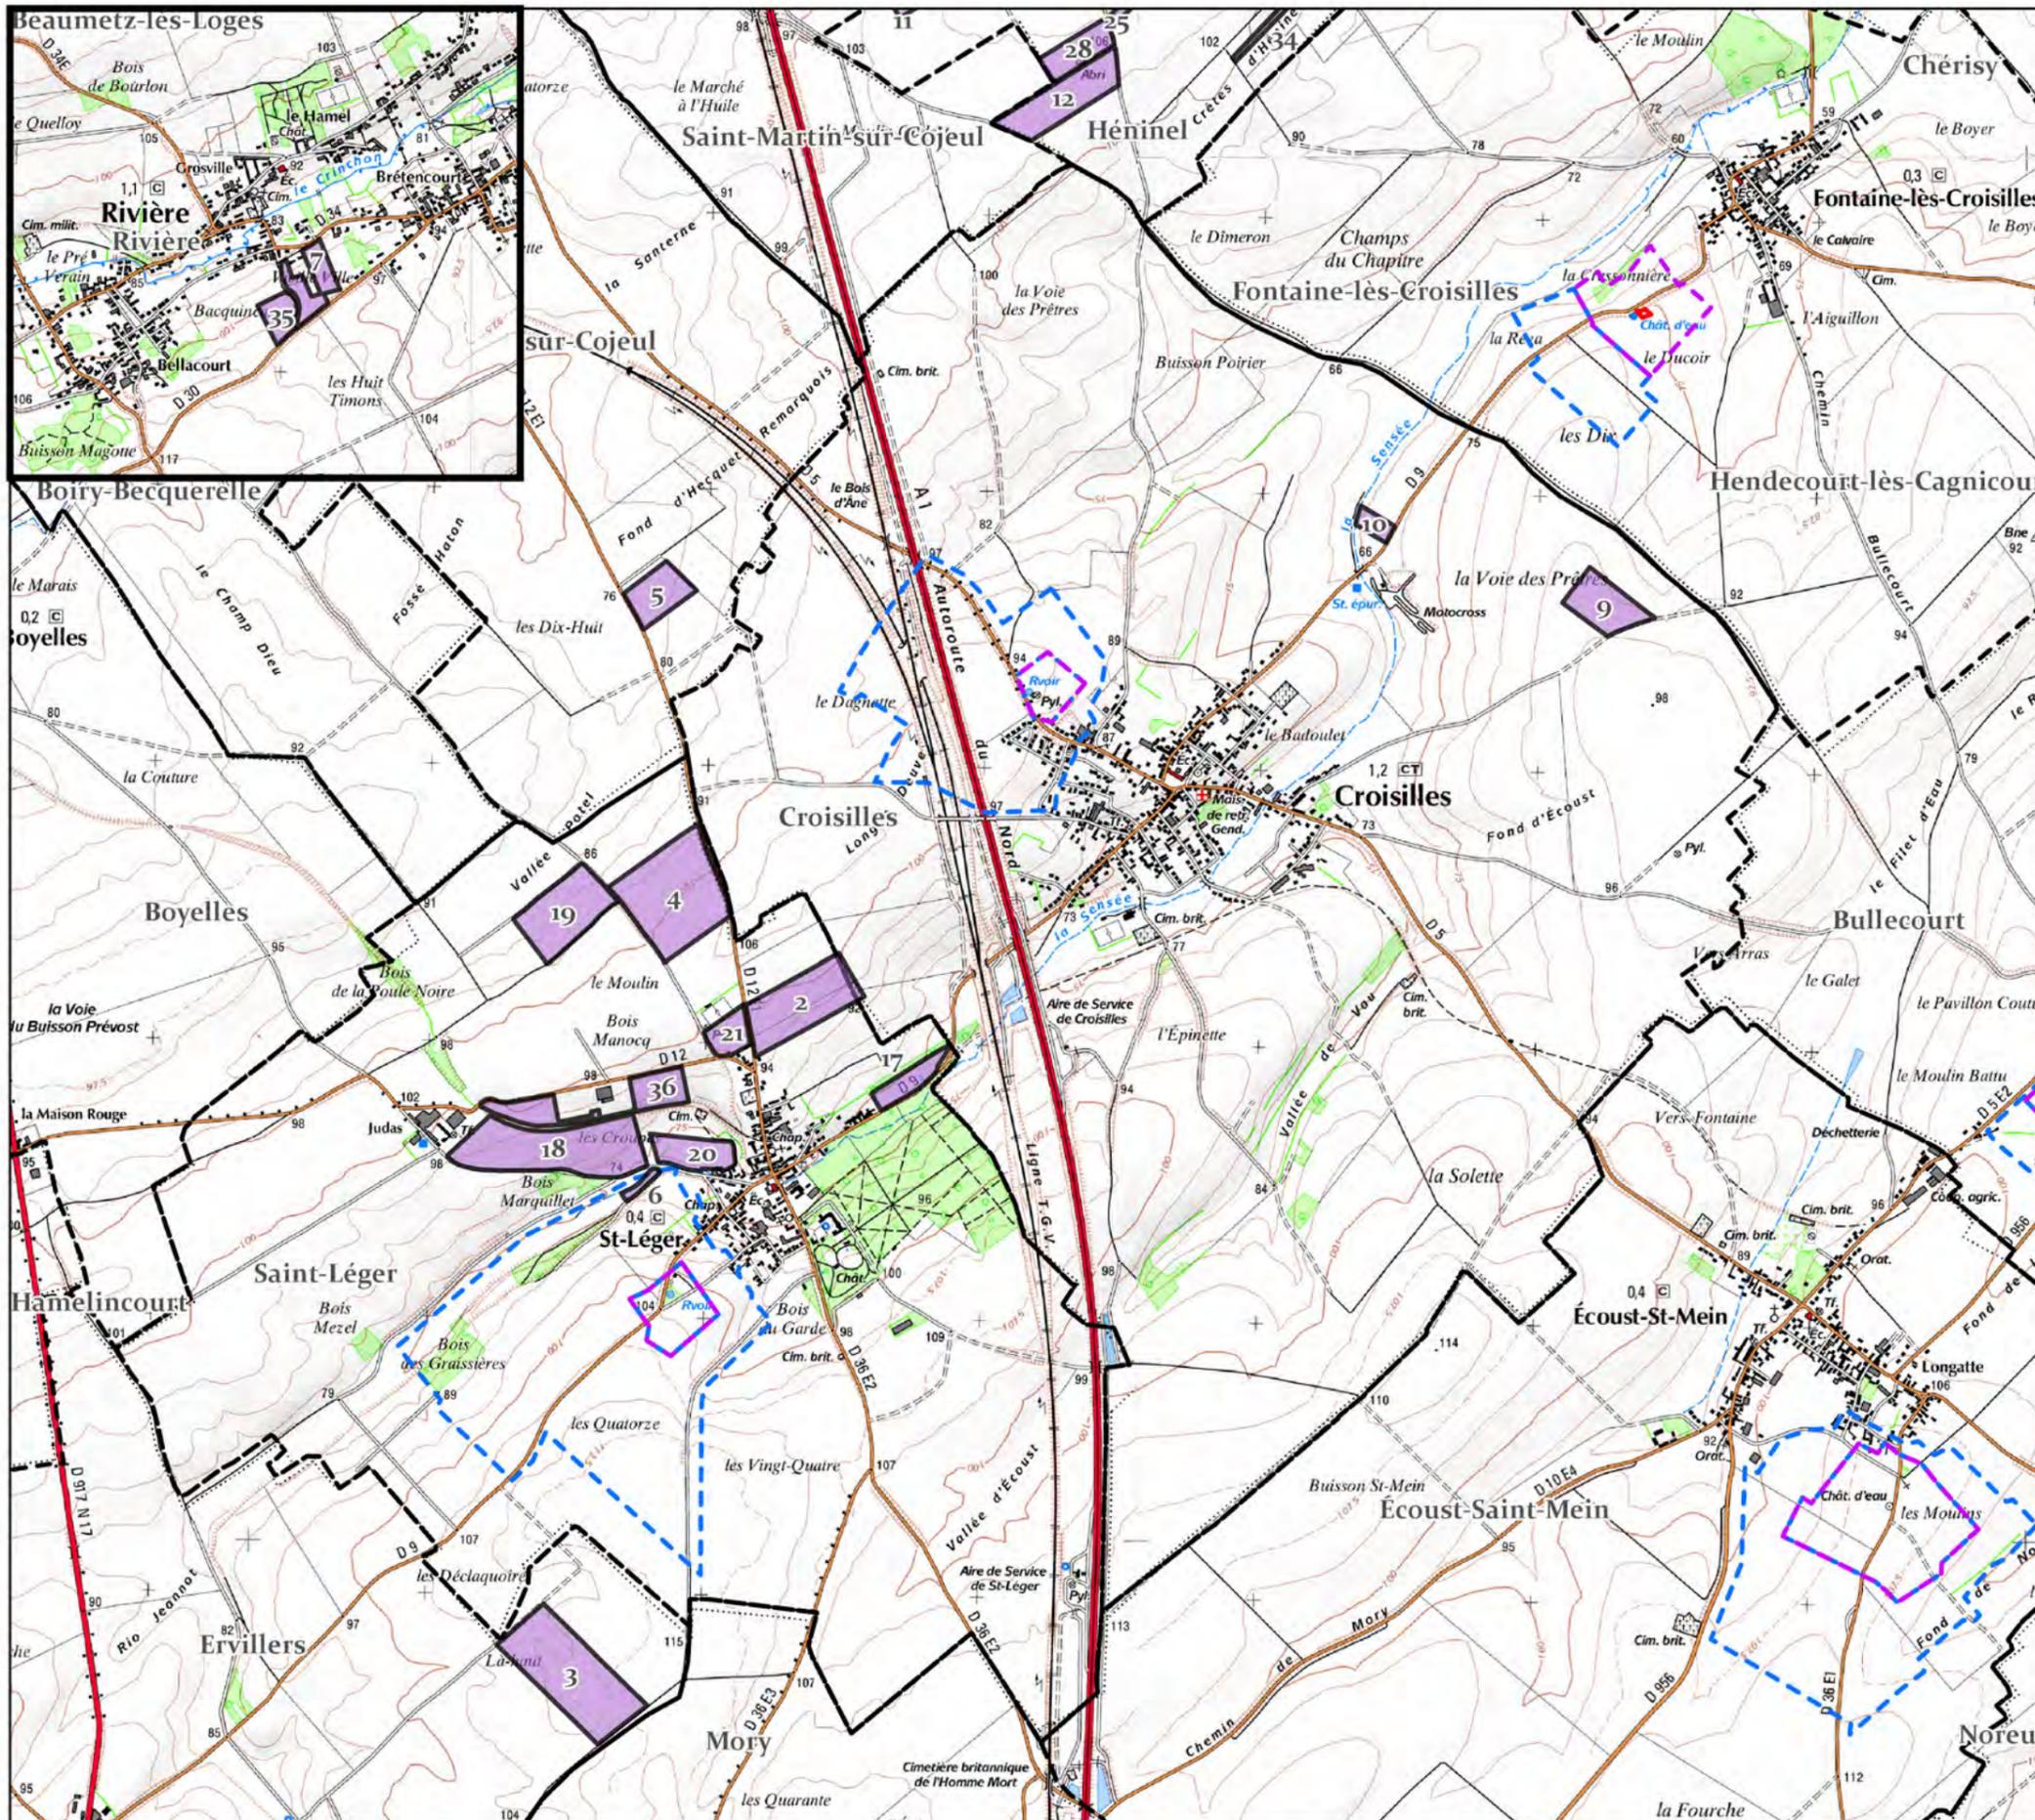

**CARTE DE LOCALISATION
DES ILOTS D'EPANDAGE**
- page 2/2 -

EARL DARTOIS
"24 Rue d'Arras"
62128 - SAINT-LEGER

Légende

Ilots

EARL DARTOIS

Périmètre de captage

Immédiat

Rapproché

Eloigné

Administratif

Limites communales

Limites départementales

Milieu naturel

ZNIEFF de type 1

ZNIEFF de type 2

ZICO

Natura 2000 - S.I.C.

Natura 2000 - Z.P.S.



Fond cartographique : carte IGN au 1/25 000
Source de données : Photopacs exploitants
Auteur : DR

ETUDE : Plan d'épandage

N° Affaire : 002575

Client : AGRO BIOENERGIES

ECHELLE :




0,5 0,25 0 0,5 1

Kilomètres

Seule l'échelle métrique est garantie 1/25 000

DATE : 22/11/2019



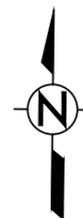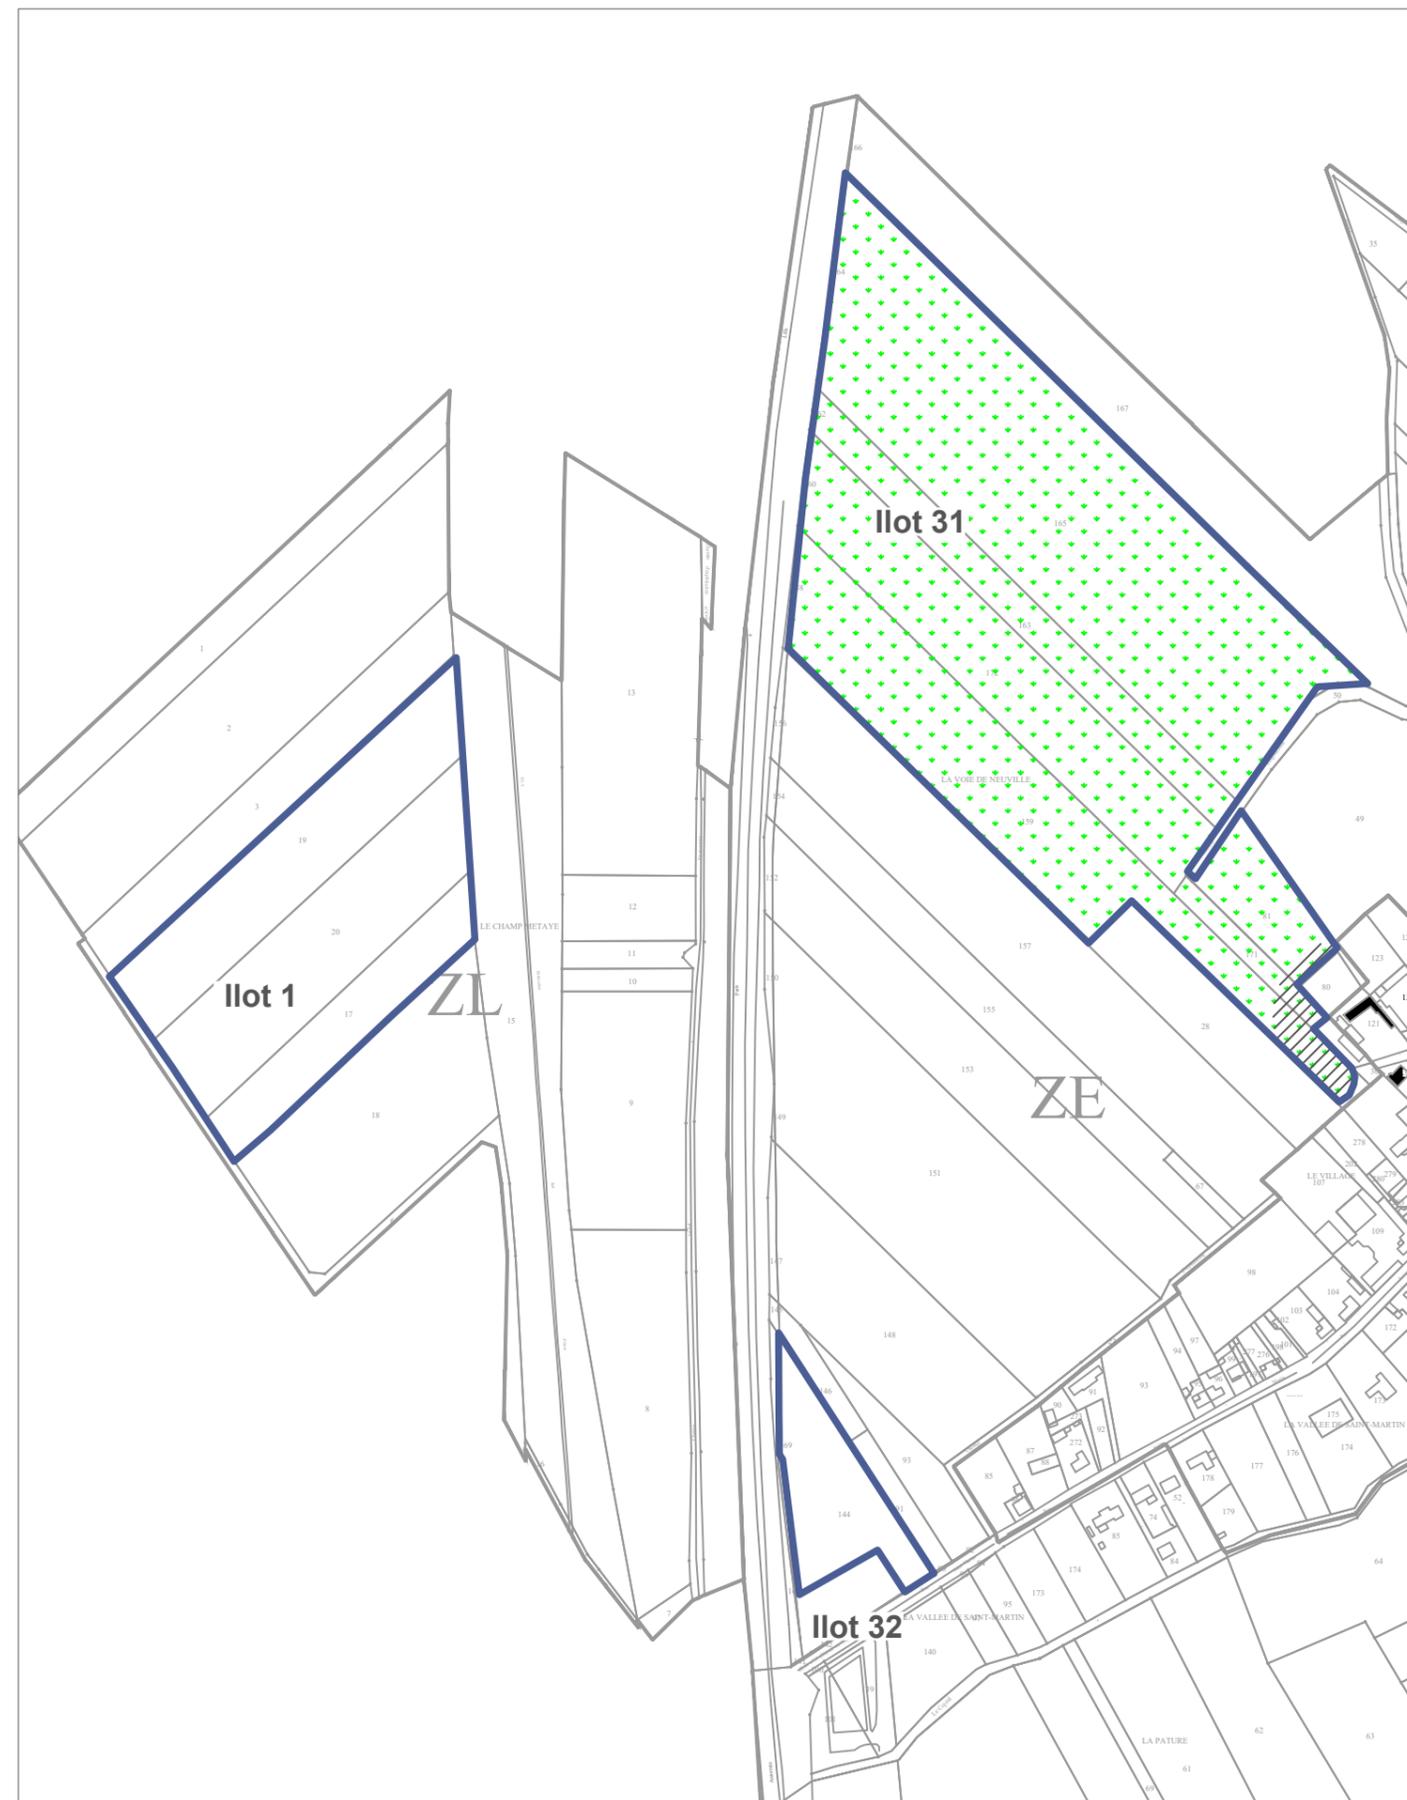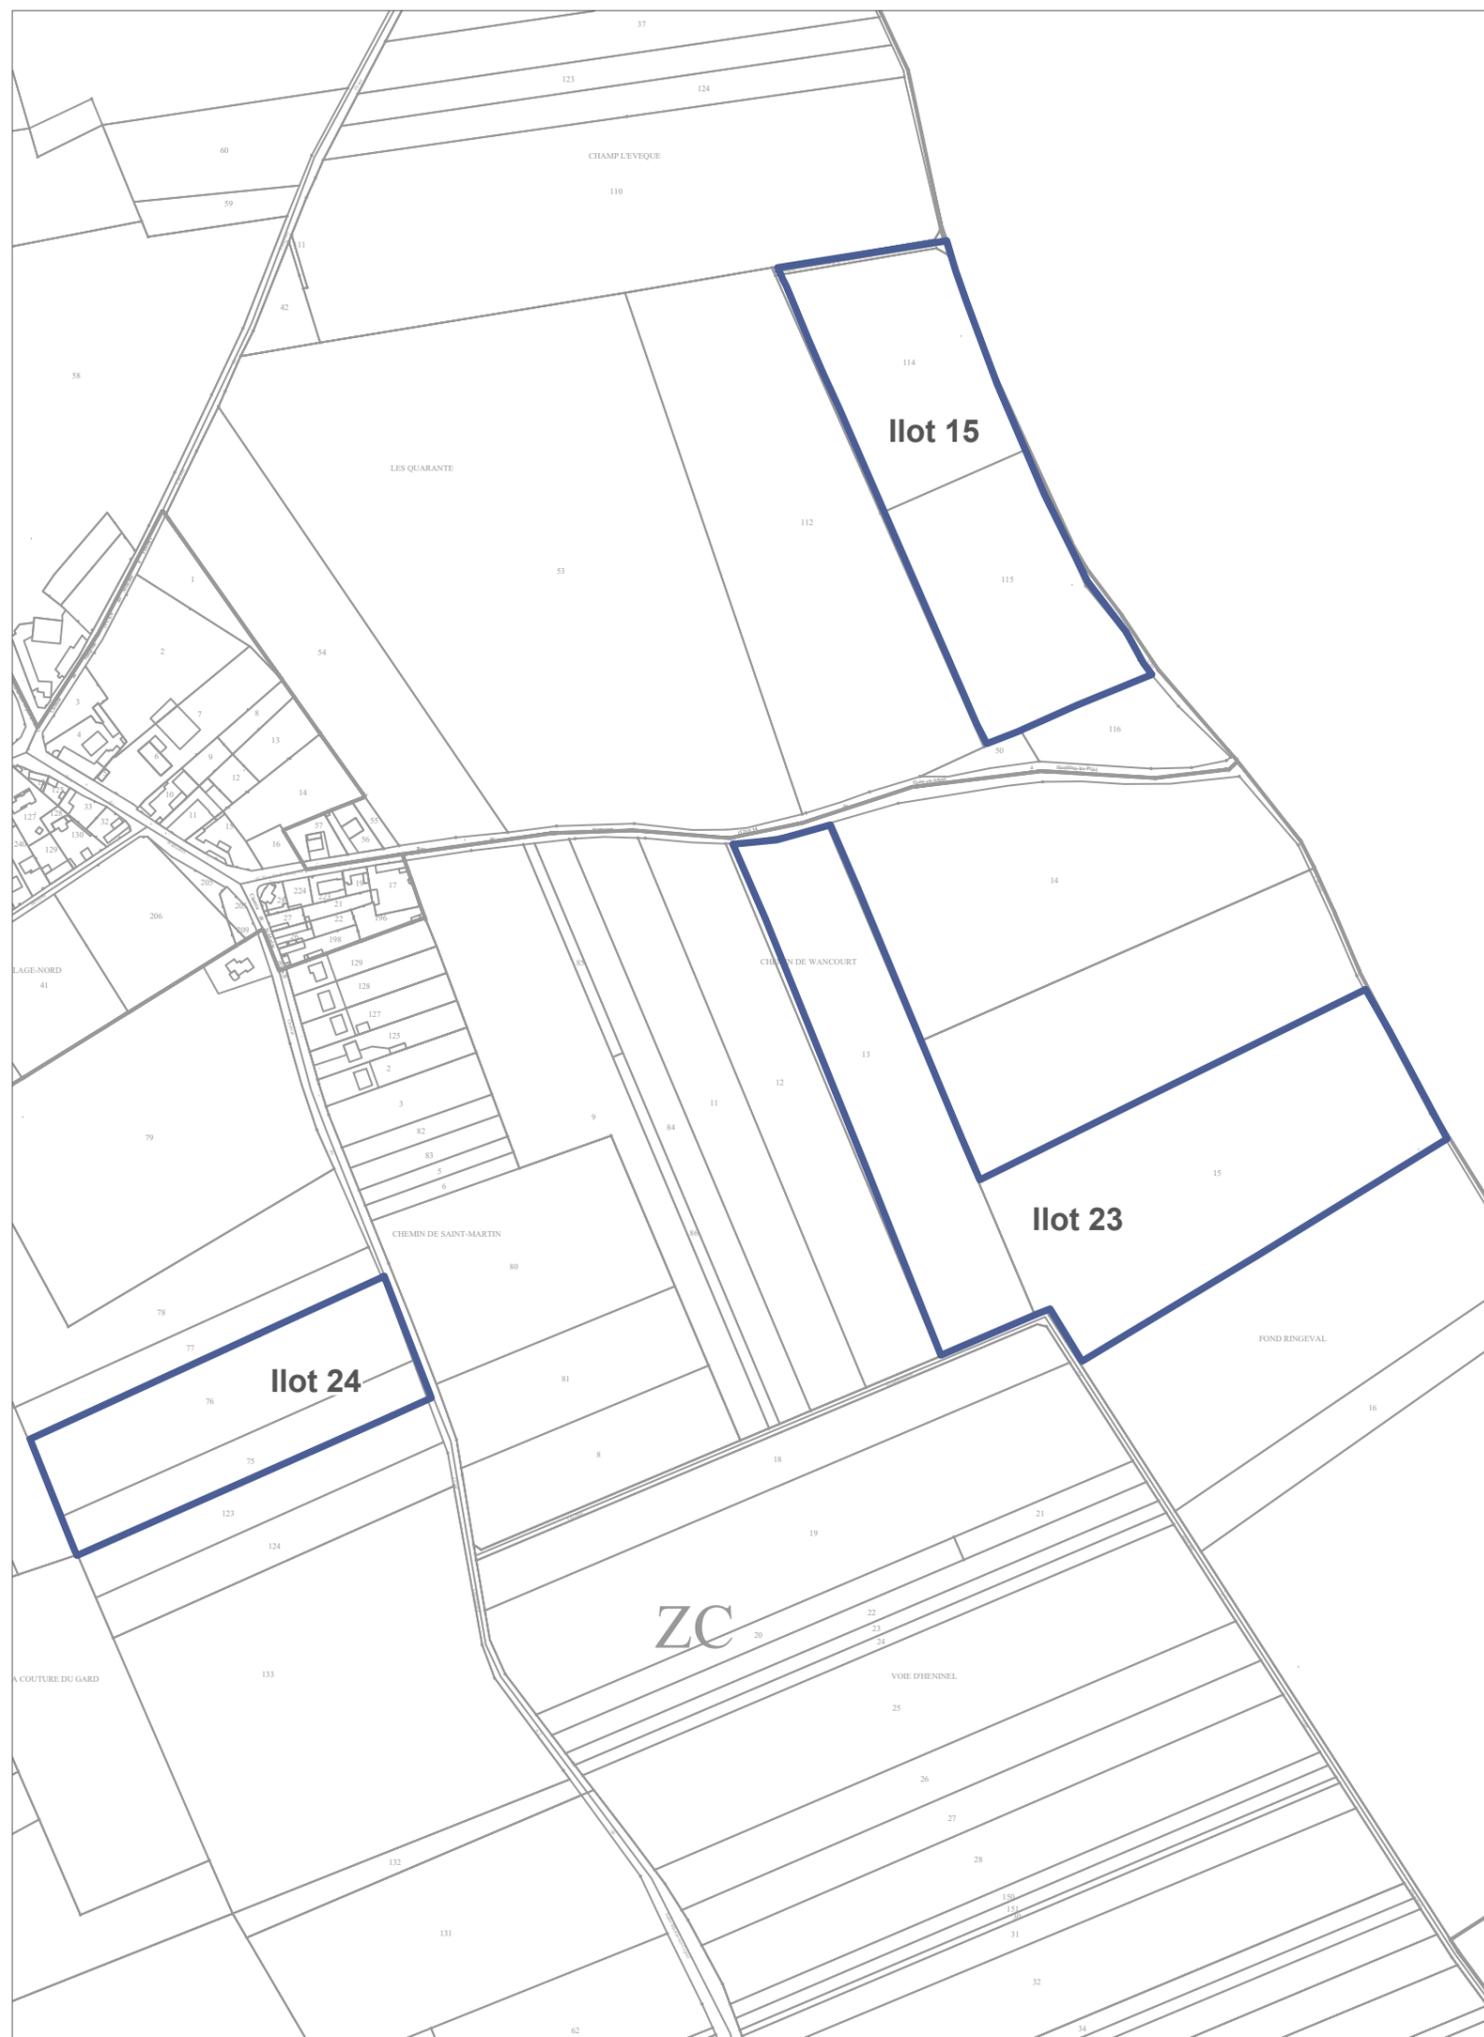

Plan d'épandage de digestat issu d'une unité de méthanisation				Limites de parcelles ou d'îlots		
AGRO BIOENERGIES 24 RUE D'ARRAS 62128 - SAINT-LEGER				Habitations de tiers	STH : surfaces toujours en herbe	
Exploitant :	EARL DARTOIS			Zones exclues réglementairement	Surfaces suppl. épandables TL	page 1
Commune :	HENINEL - NEUVILLE-VITASSE			Aptitude des sols à l'épandage		Echelle :
Section :	ZB - ZC - ZE - ZL	îlots :	1 - 15 - 23 - 24 - 31 - 32	nulle : classe 0	moyenne : classe 1	bonne : classe 2

Plan d'épandage de digestat issu d'une unité de méthanisation

AGRO BIOENERGIES 24 RUE D'ARRAS 62128 - SAINT-LEGER

Exploitant : **EARL DARTOIS**

Commune : **CHERISY - HENINEL**



Section : **ZA - ZC - ZH** Ilots : **8- 13- 26- 27- 29- 30- 33**




Limites de parcelles ou d'ilôts		STH : surfaces toujours en herbe	
Habitations de tiers	Zones exclues réglementairement	+	+
Aptitude des sols à l'épandage		Surfaces suppl. épandables TL	
nulle : classe 0	moyenne : classe 1	bonne : classe 2	




Echelle :

1/5 000

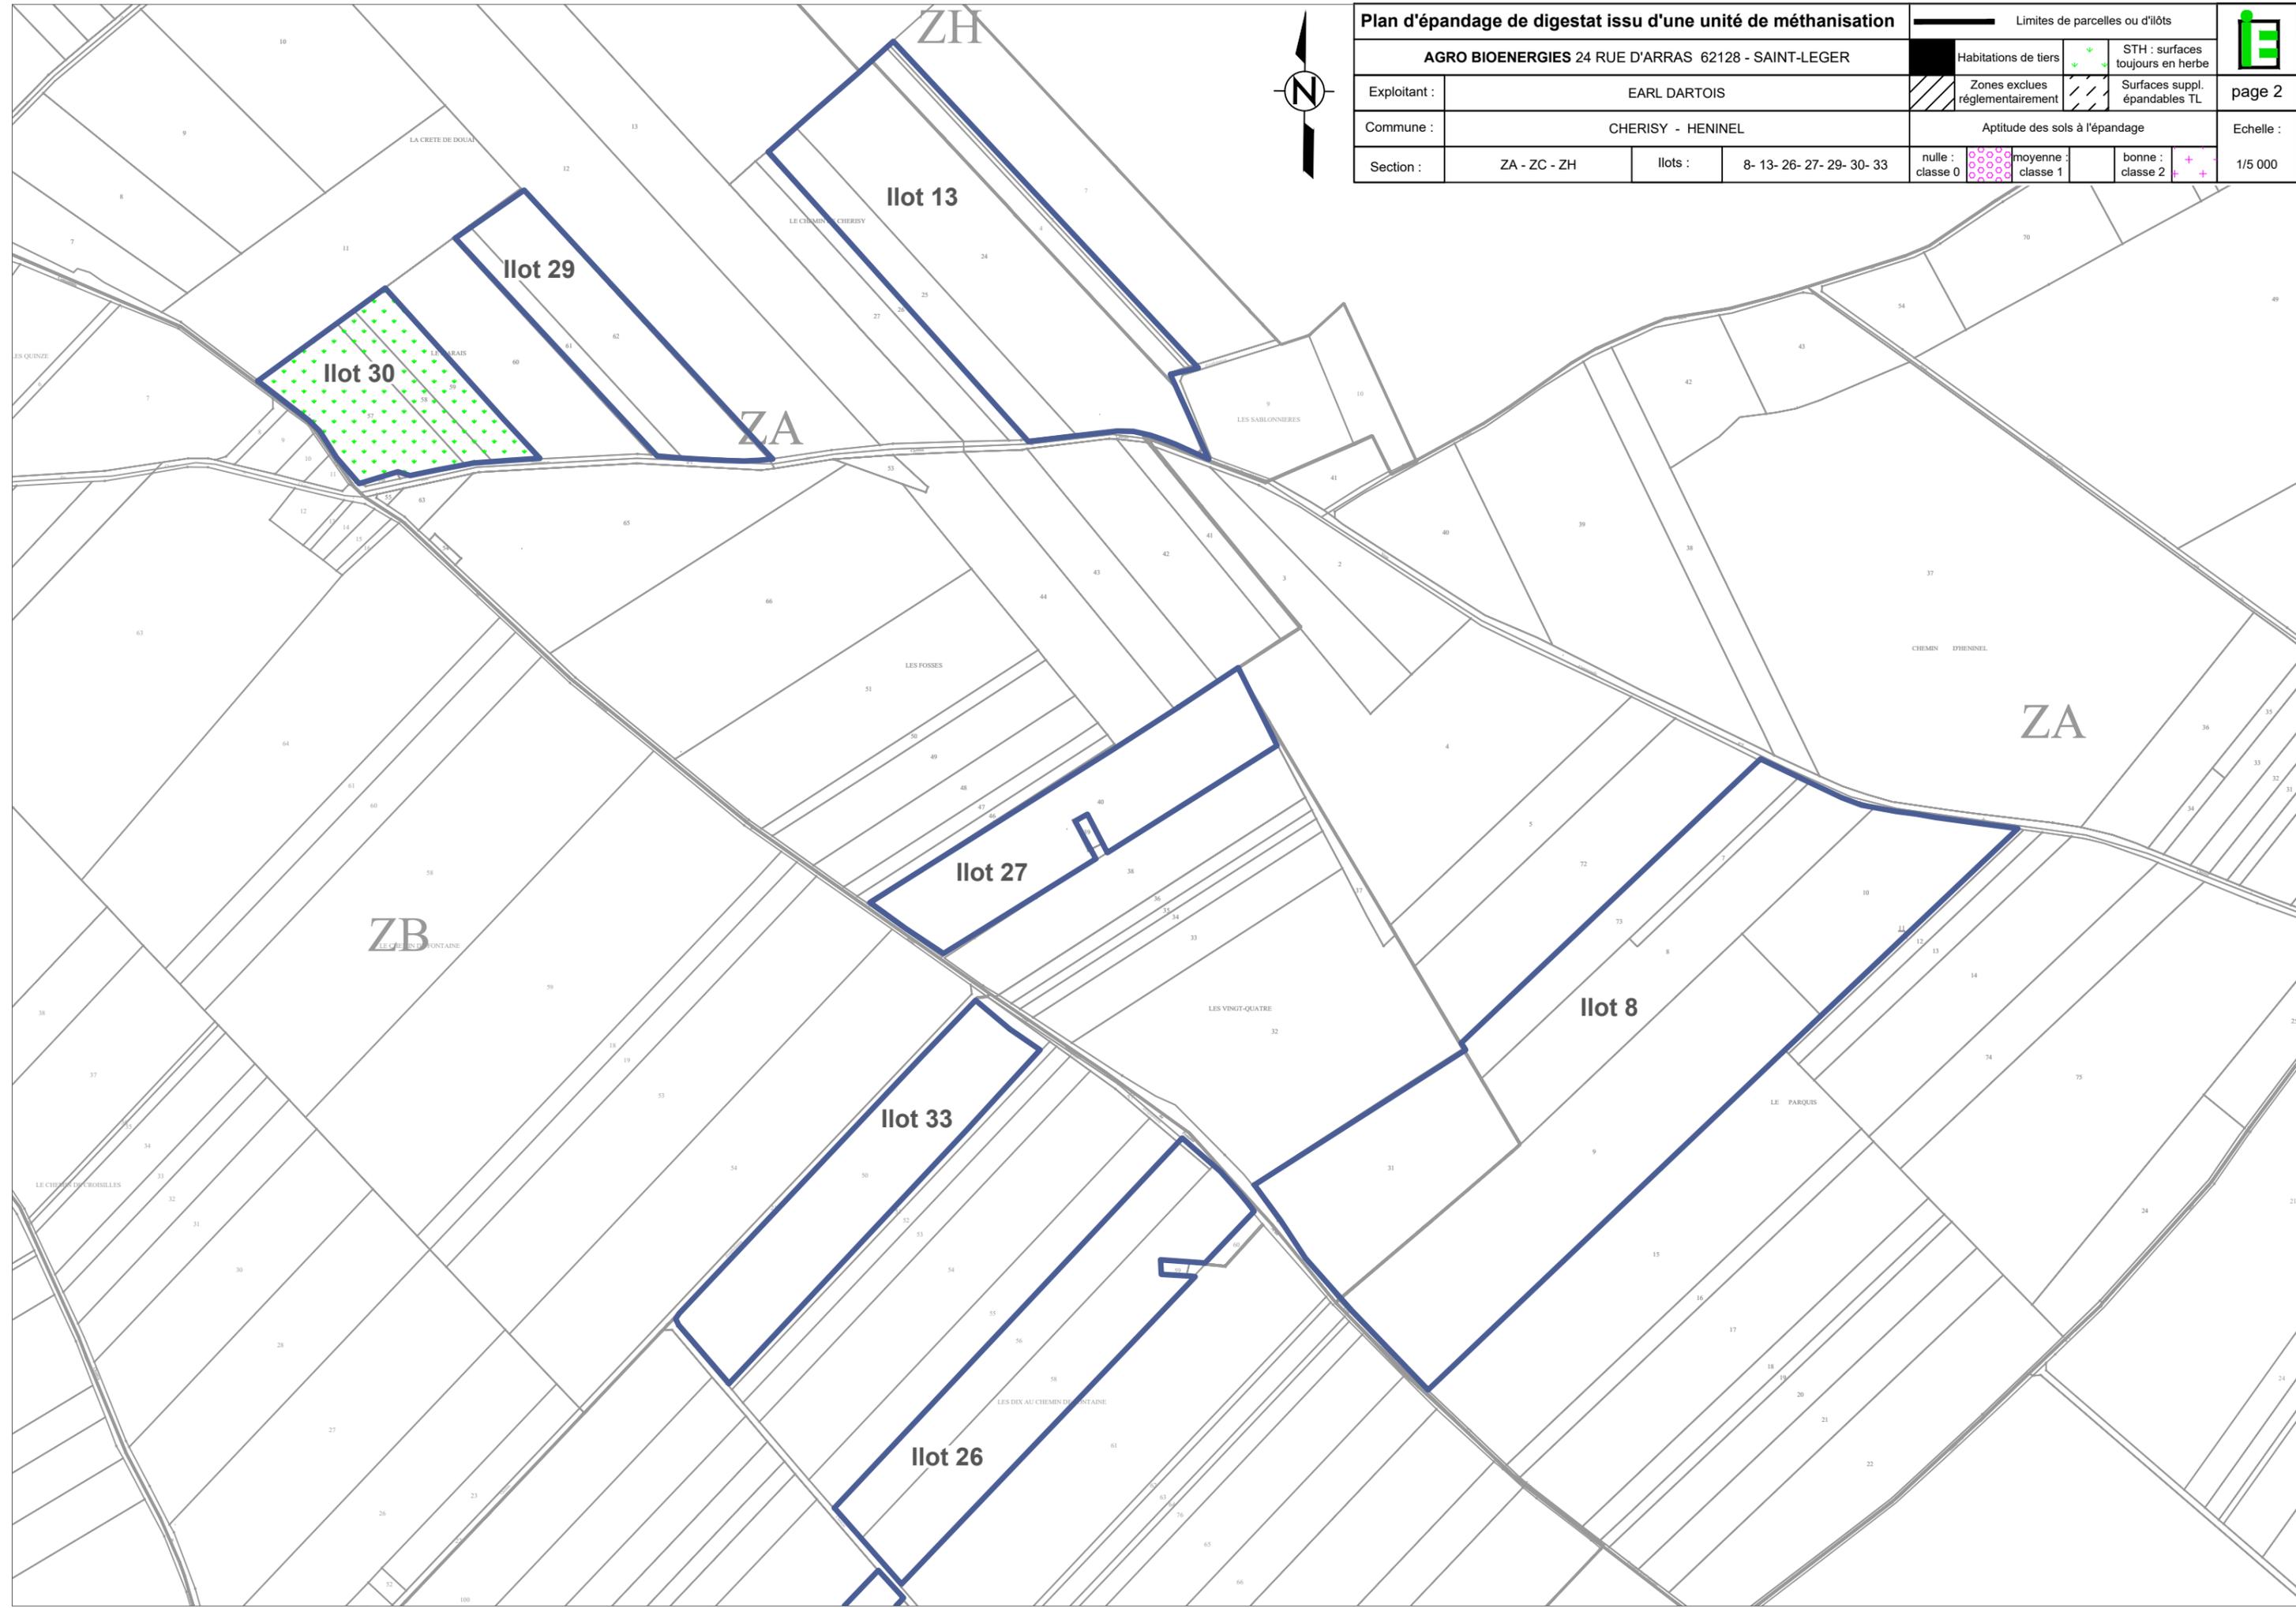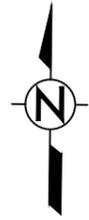

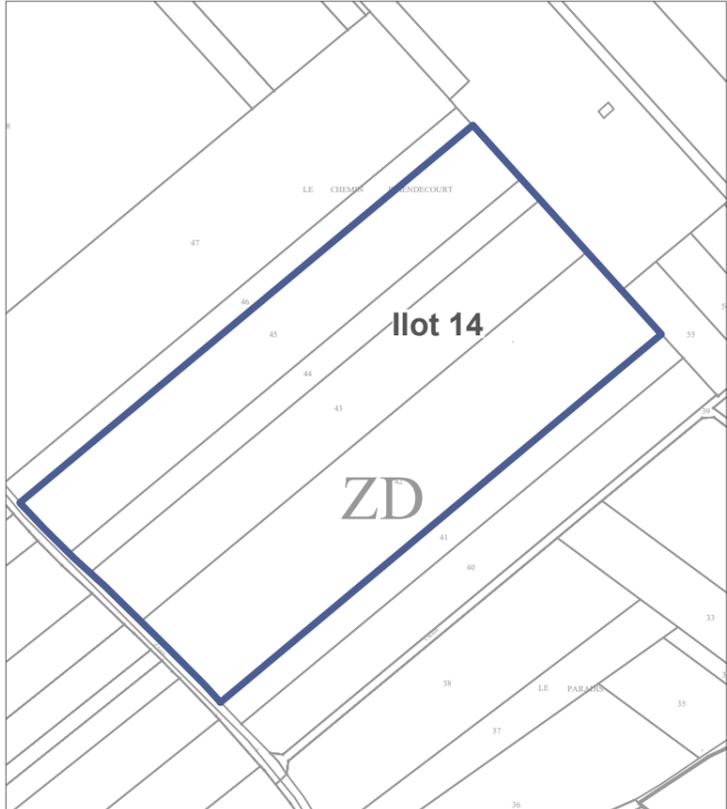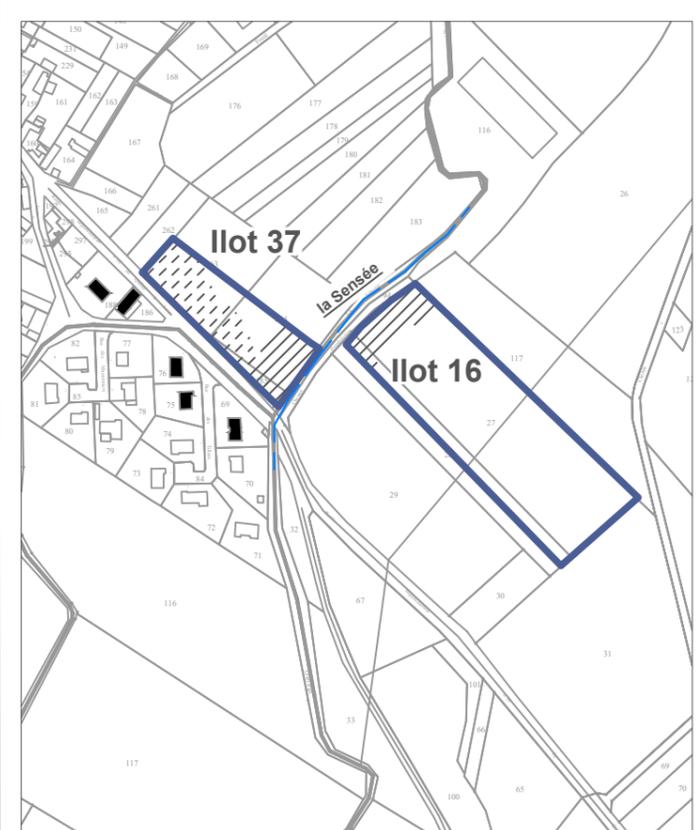
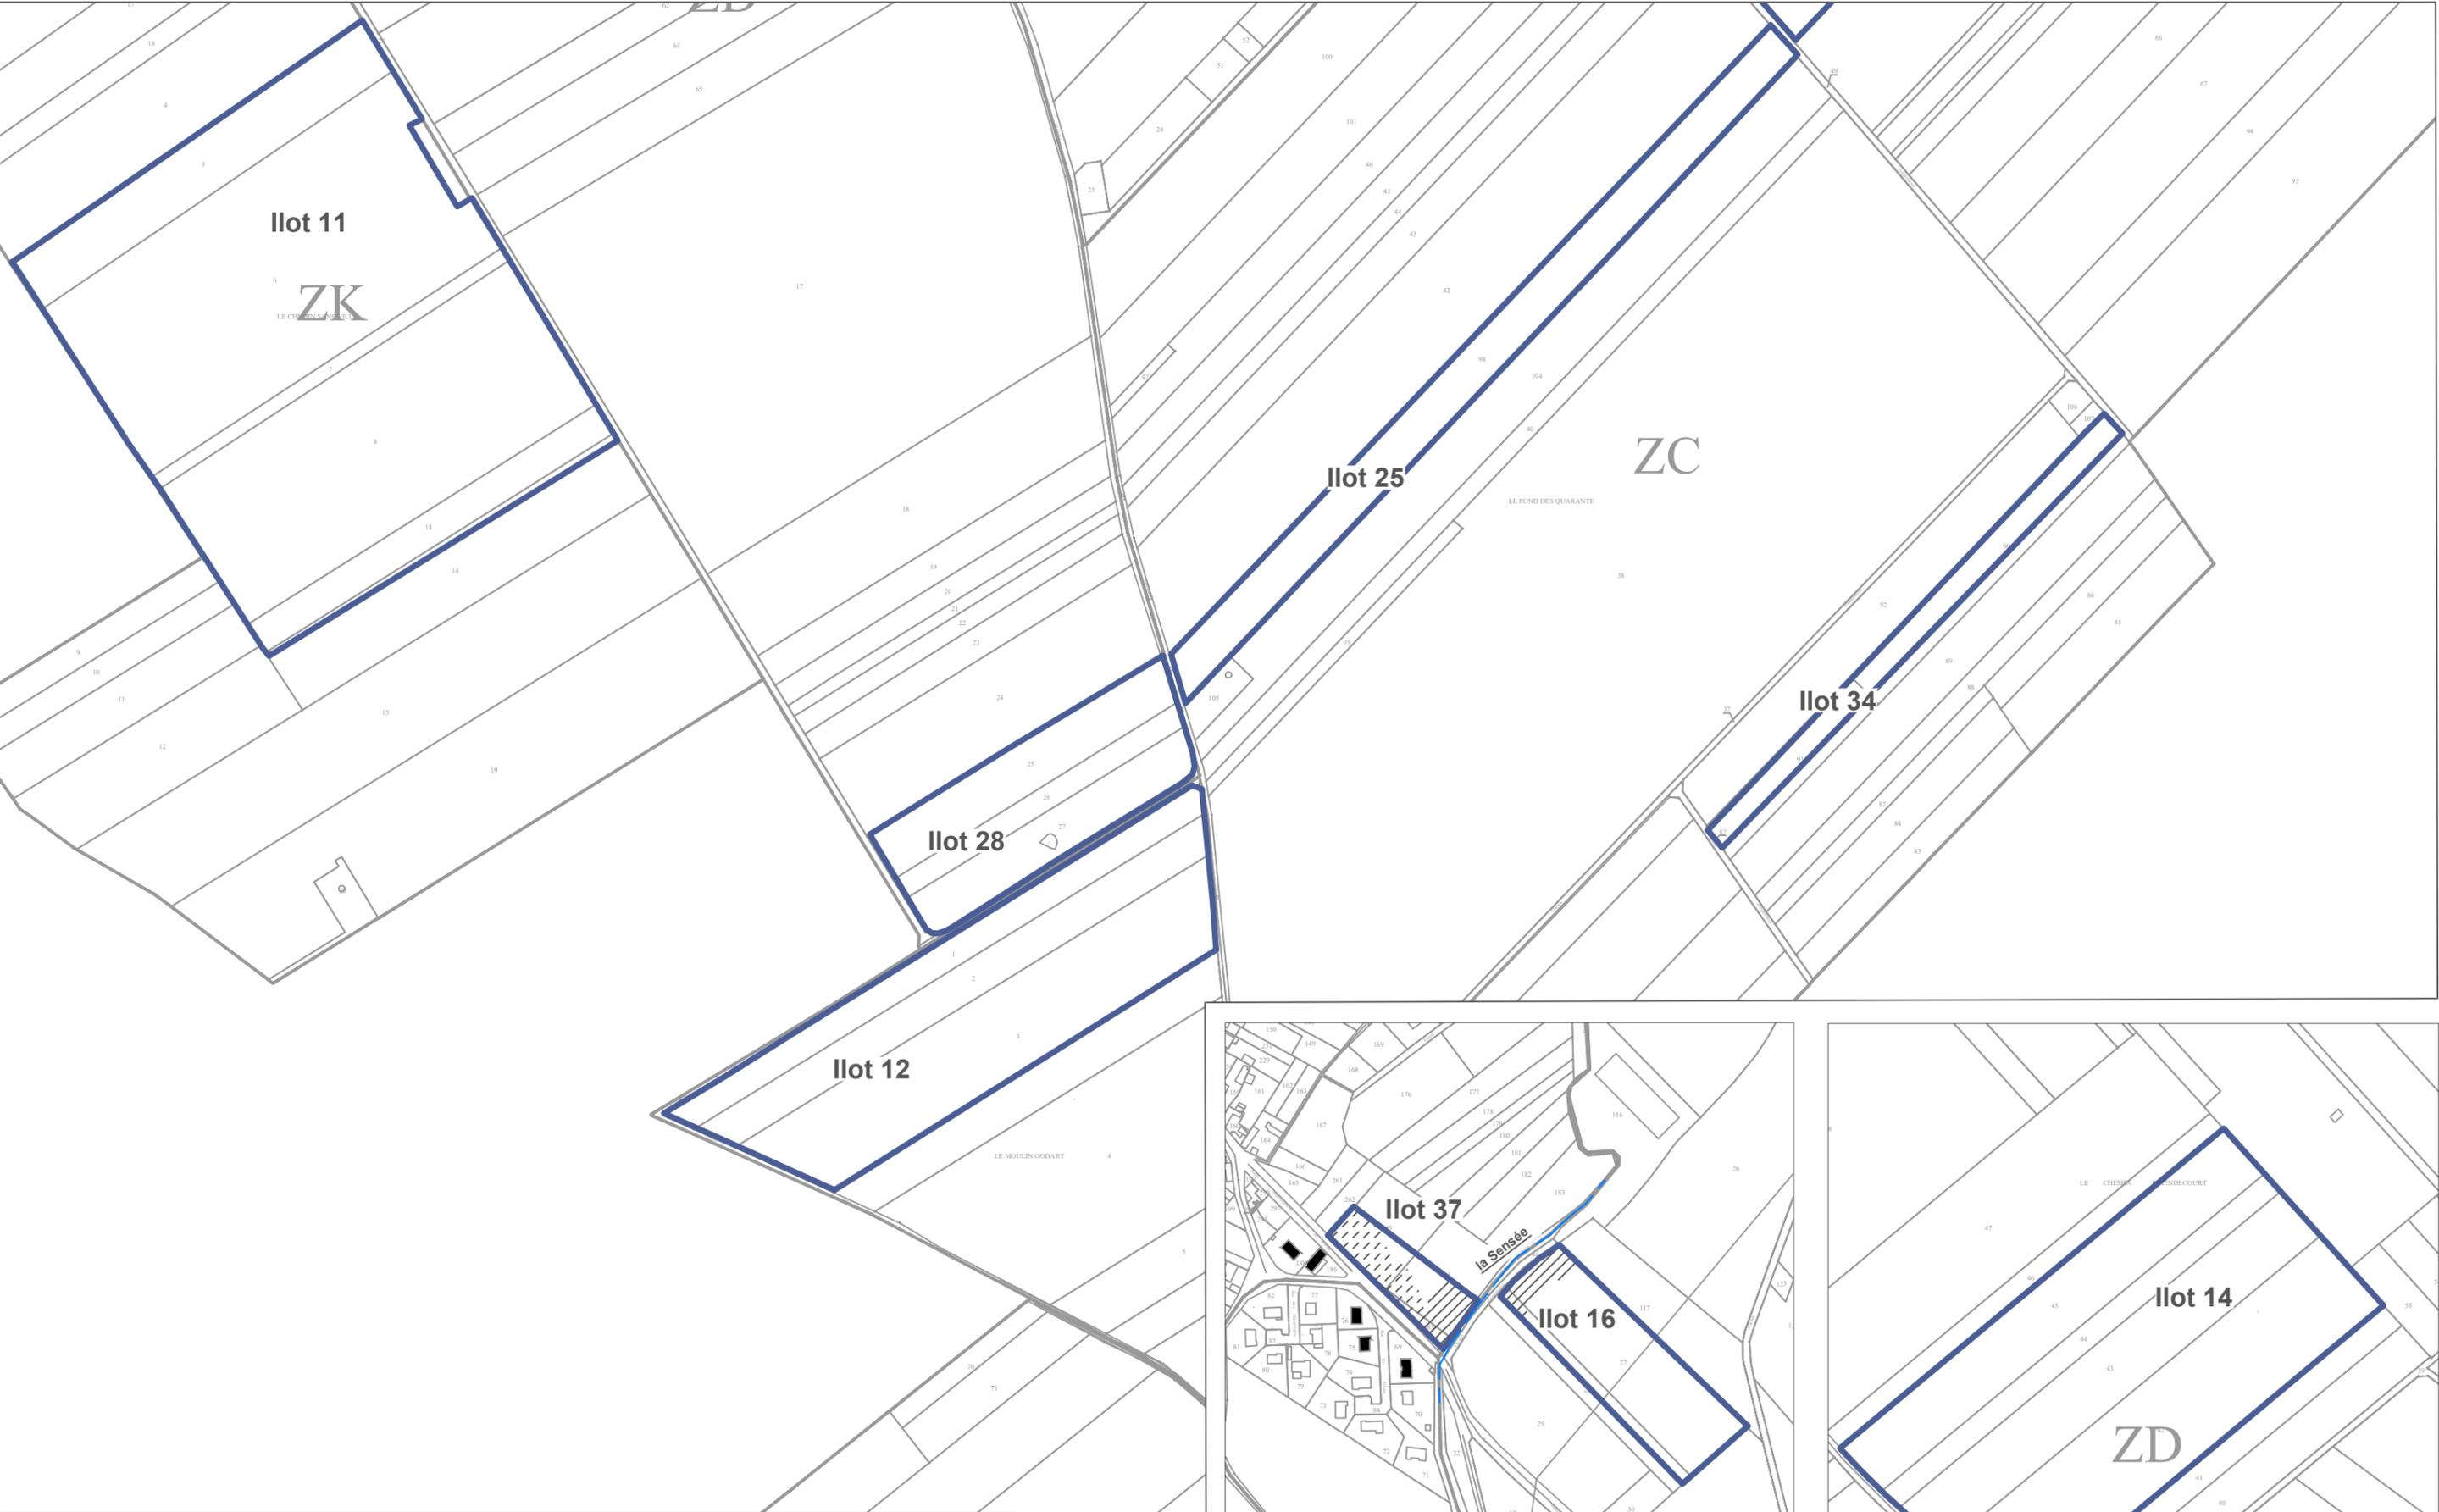




Plan d'épandage de digestat issu d'une unité de méthanisation				Limites de parcelles ou d'îlots				
AGRO BIOENERGIES 24 RUE D'ARRAS 62128 - SAINT-LEGER					Habitations de tiers			STH : surfaces toujours en herbe
Exploitant :	EARL DARTOIS				Zones exclues réglementairement		Surfaces suppl. épandables TL	
Commune :	HENINEL - CHERISY			Aptitude des sols à l'épandage			page 3	
Section :	E - ZC - ZD - ZL	Ilots :	11- 12- 14- 16- 25- 28- 34- 37	nulle : classe 0		moyenne : classe 1	bonne : classe 2	
							Echelle :	1/5 000

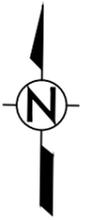


Plan d'épandage de digestat issu d'une unité de méthanisation


Exploitant :		EARL DARTOIS		Habitations de tiers		STH : surfaces toujours en herbe		page 4	
Commune :		SAINT-LEGER		Zones exclues réglementairement		Surfaces suppl. épandables TL			
Section :		ZK - ZL - ZO - ZP		Ilots :		2- 4- 6- 17- 18- 19- 20- 21- 36		Echelle : 1/5 000	
				Aptitude des sols à l'épandage		nulle : classe 0			
						moyenne : classe 1		bonne : classe 2	

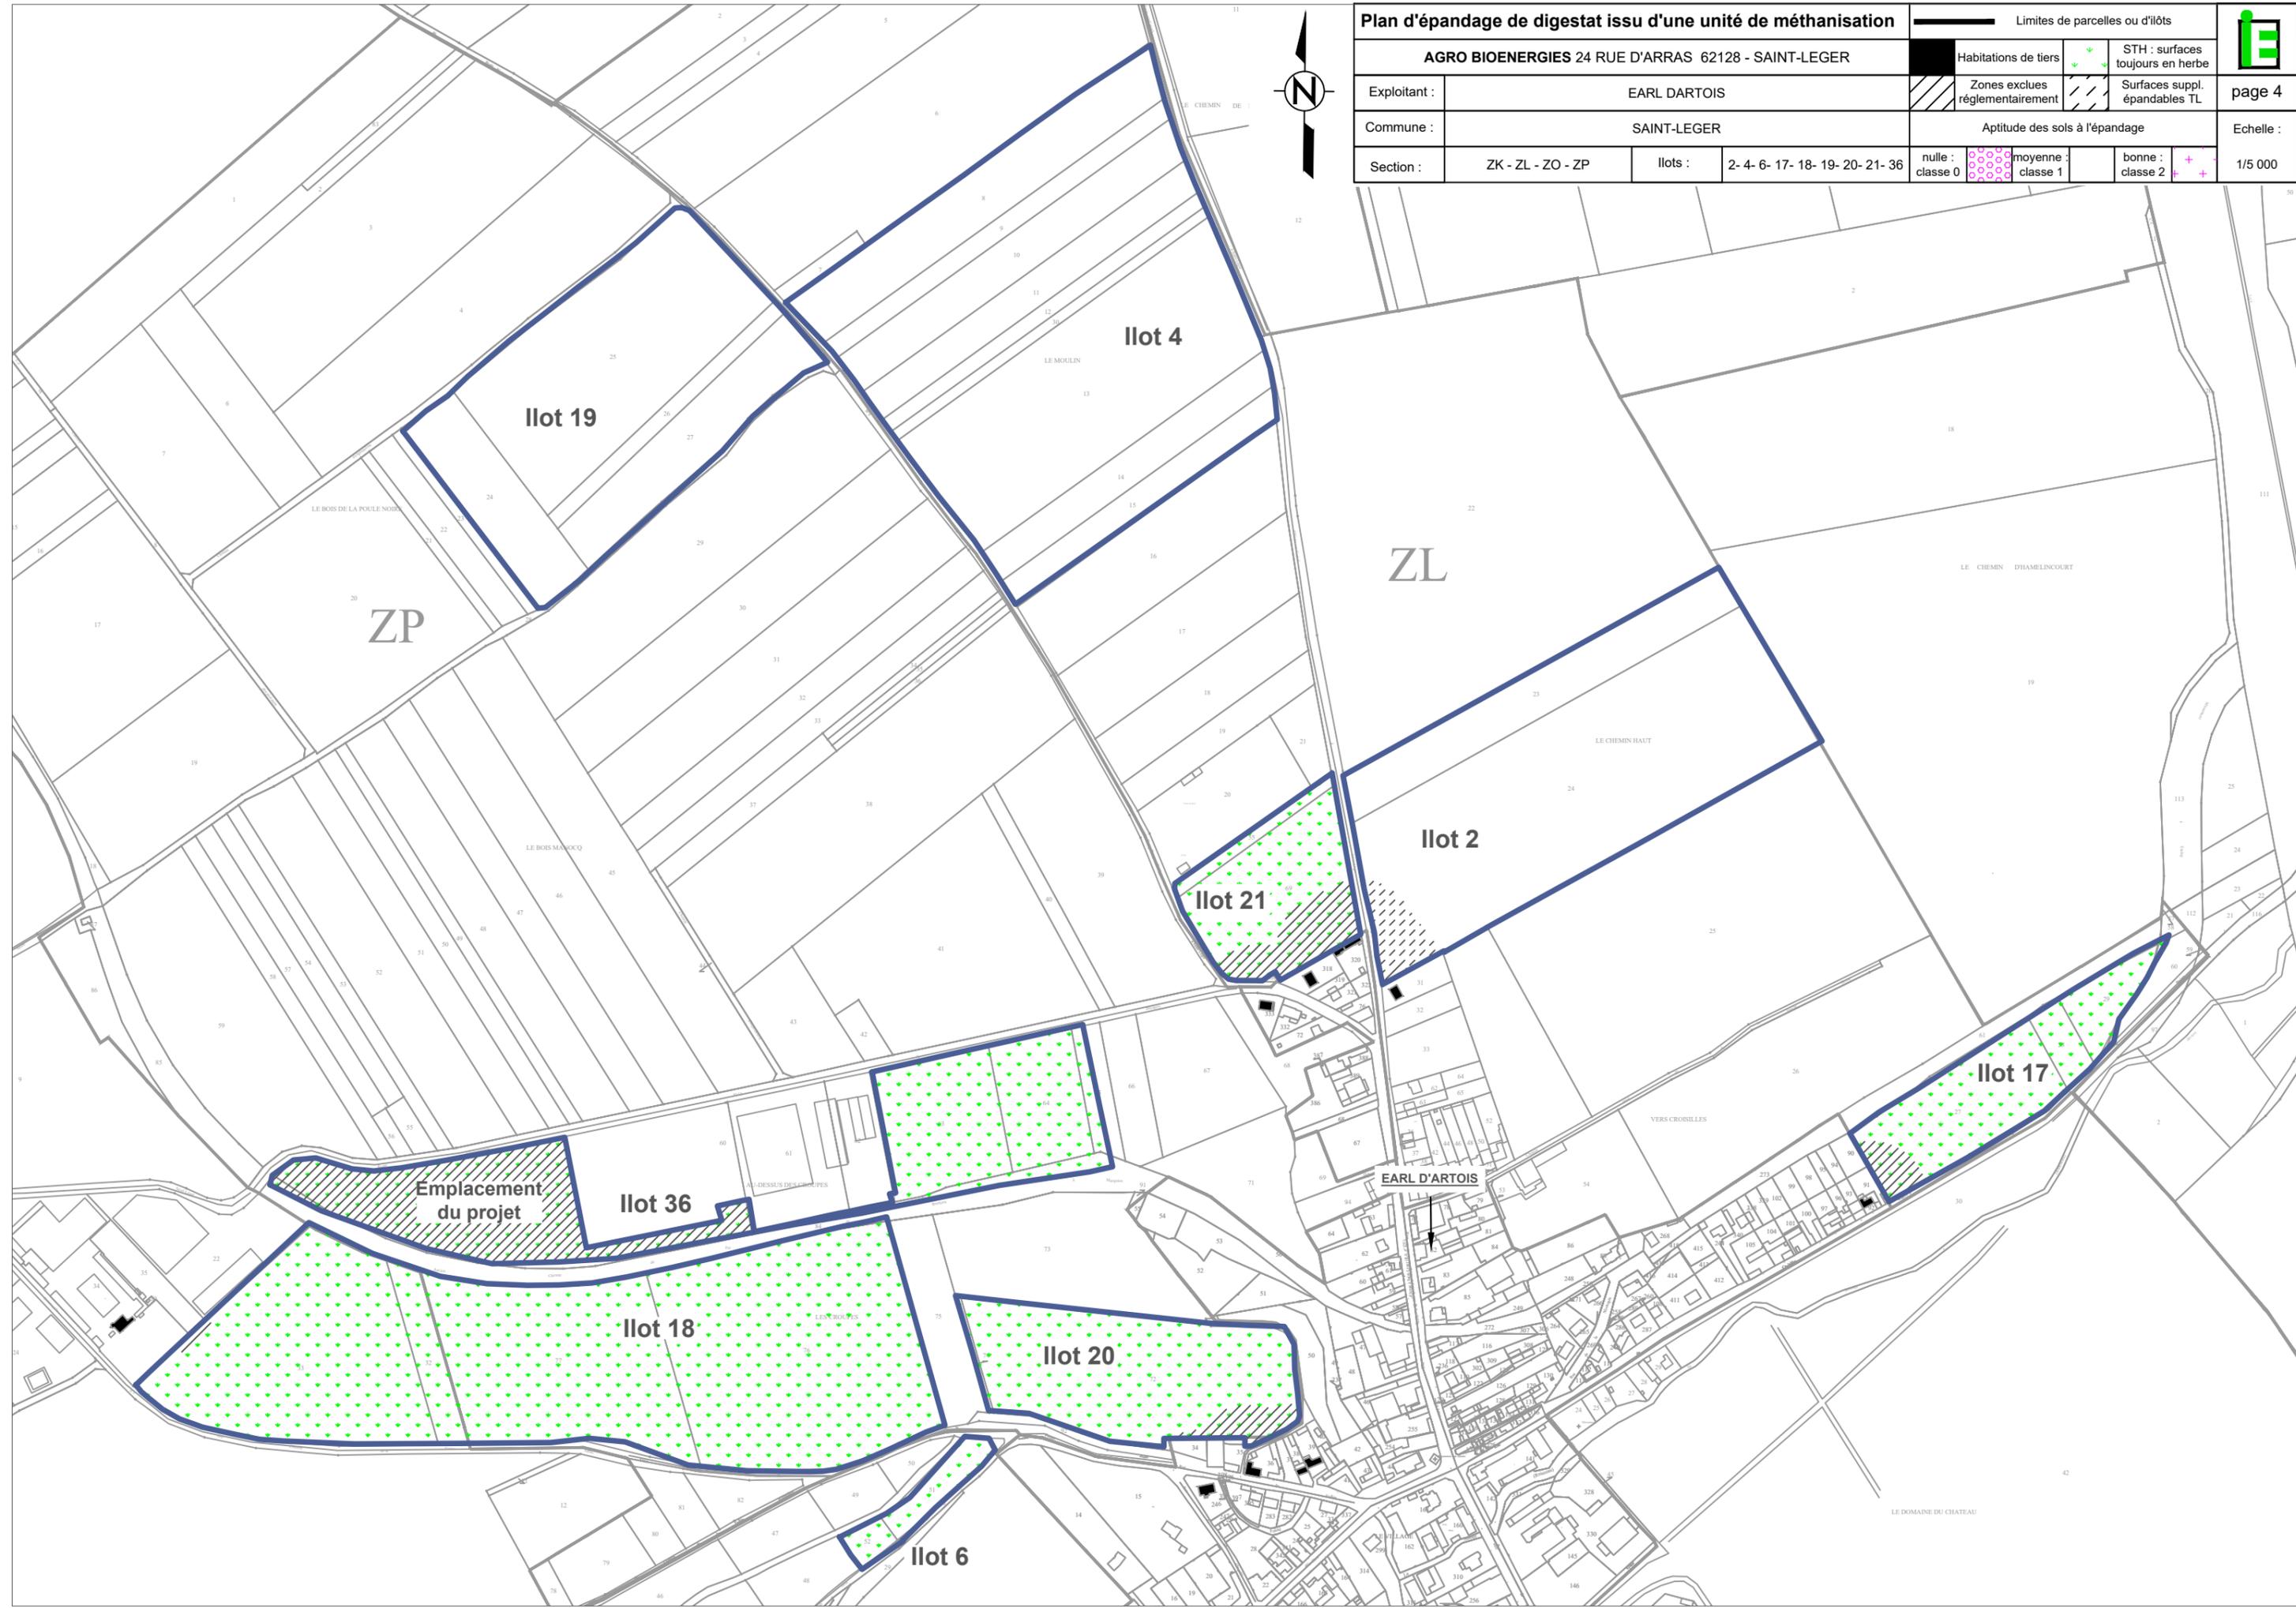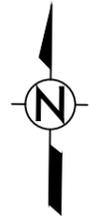

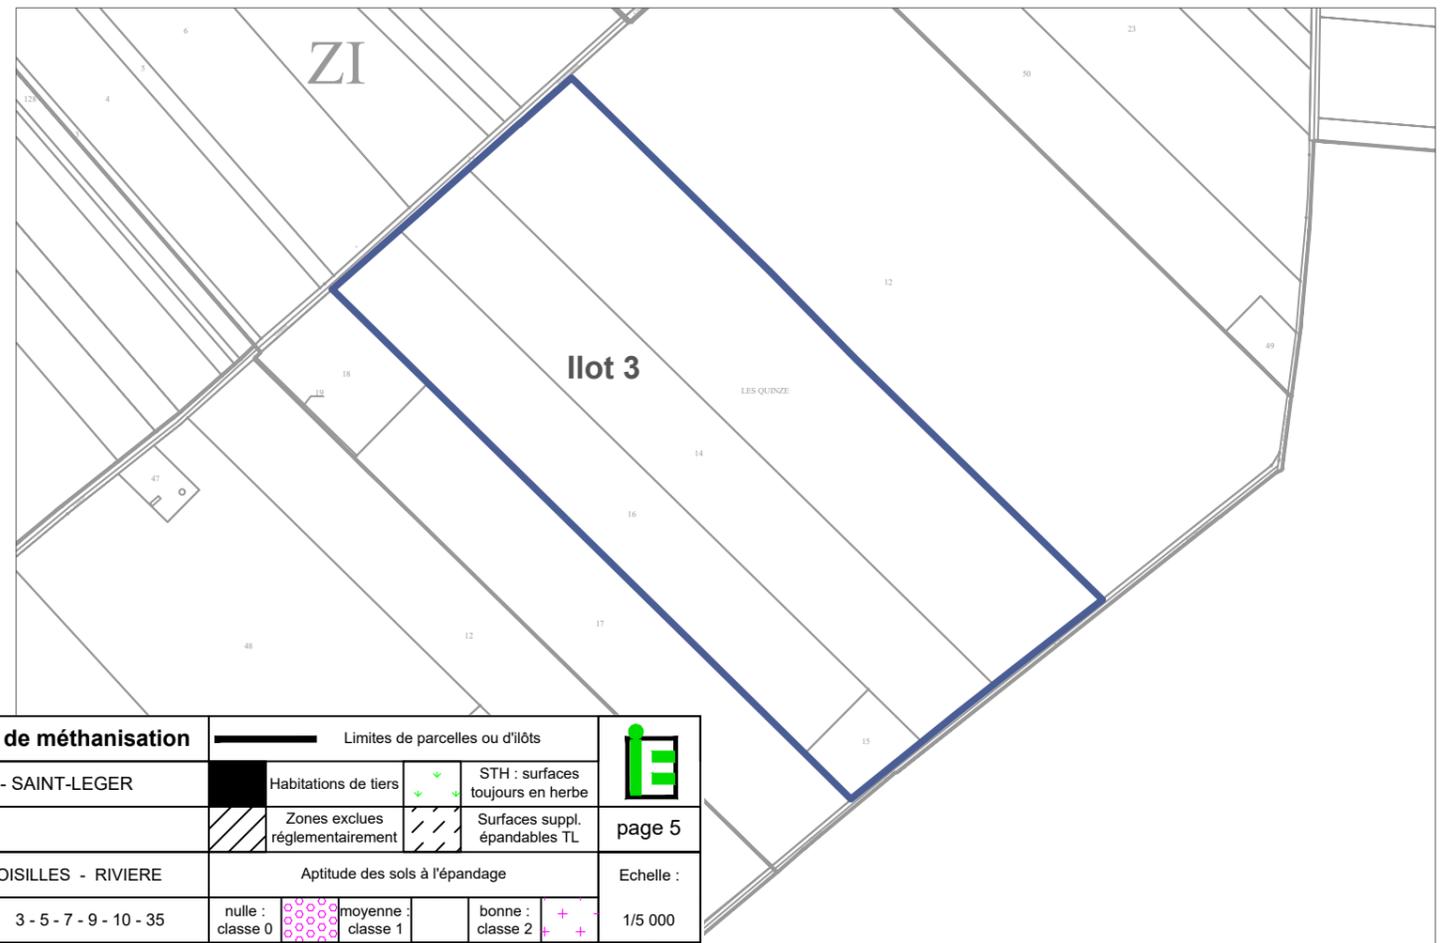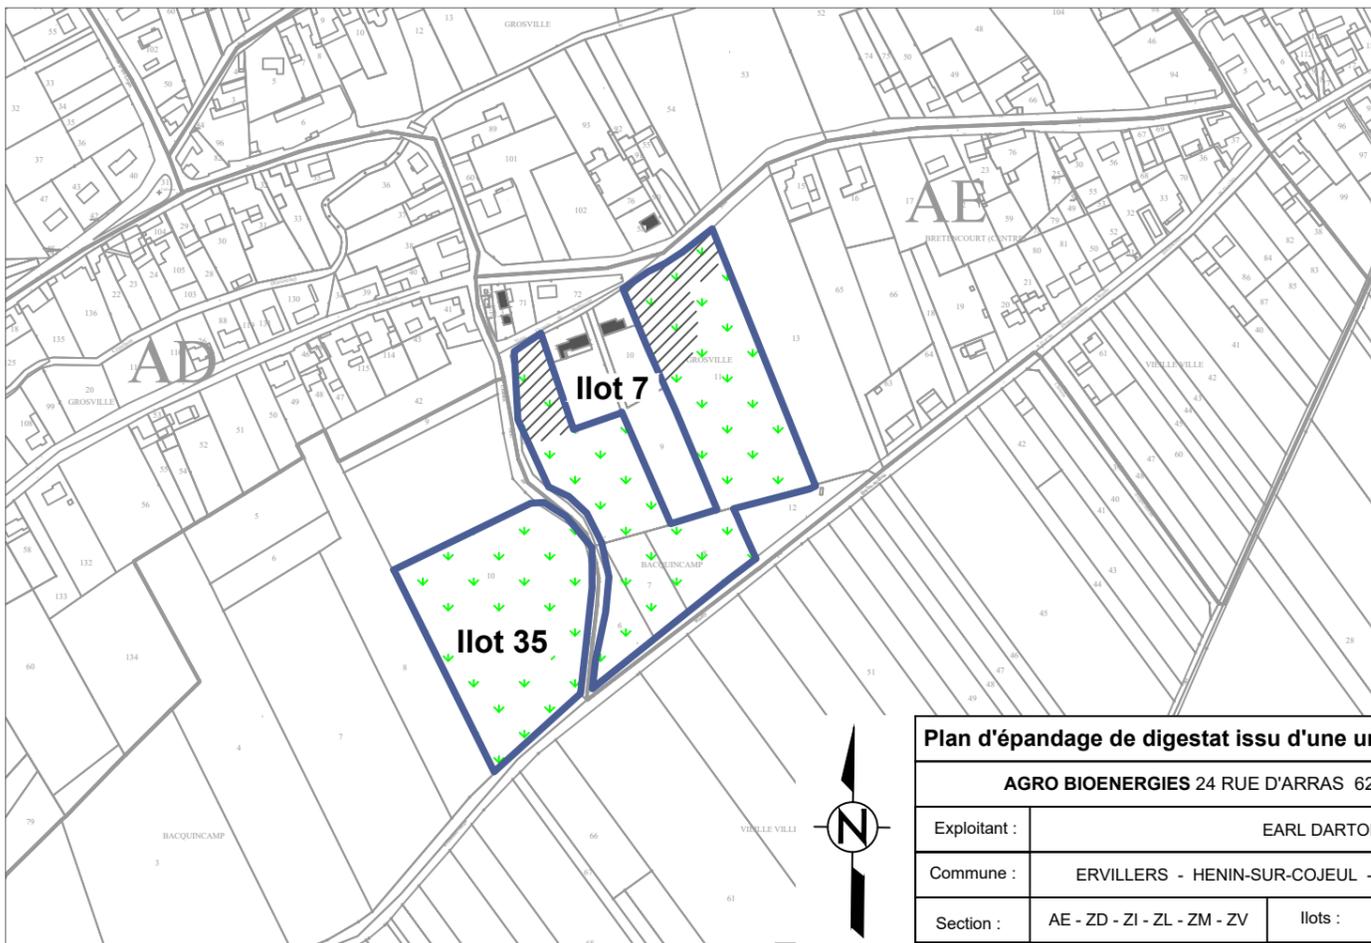

Plan d'épandage de digestat issu d'une unité de méthanisation				Limites de parcelles ou d'ilôts		
AGRO BIOENERGIES 24 RUE D'ARRAS 62128 - SAINT-LEGER				Habitations de tiers	STH : surfaces toujours en herbe	
Exploitant :	EARL DARTOIS			Zones exclues réglementairement	Surfaces suppl. épandables TL	Echelle : 1/5 000
Commune :	ERVILLERS - HENIN-SUR-COJEUL - CROISILLES - RIVIERE			Aptitude des sols à l'épandage		
Section :	AE - ZD - ZI - ZL - ZM - ZV	Ilots :	3 - 5 - 7 - 9 - 10 - 35	nulle : classe 0	moyenne : classe 1	

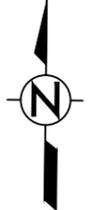

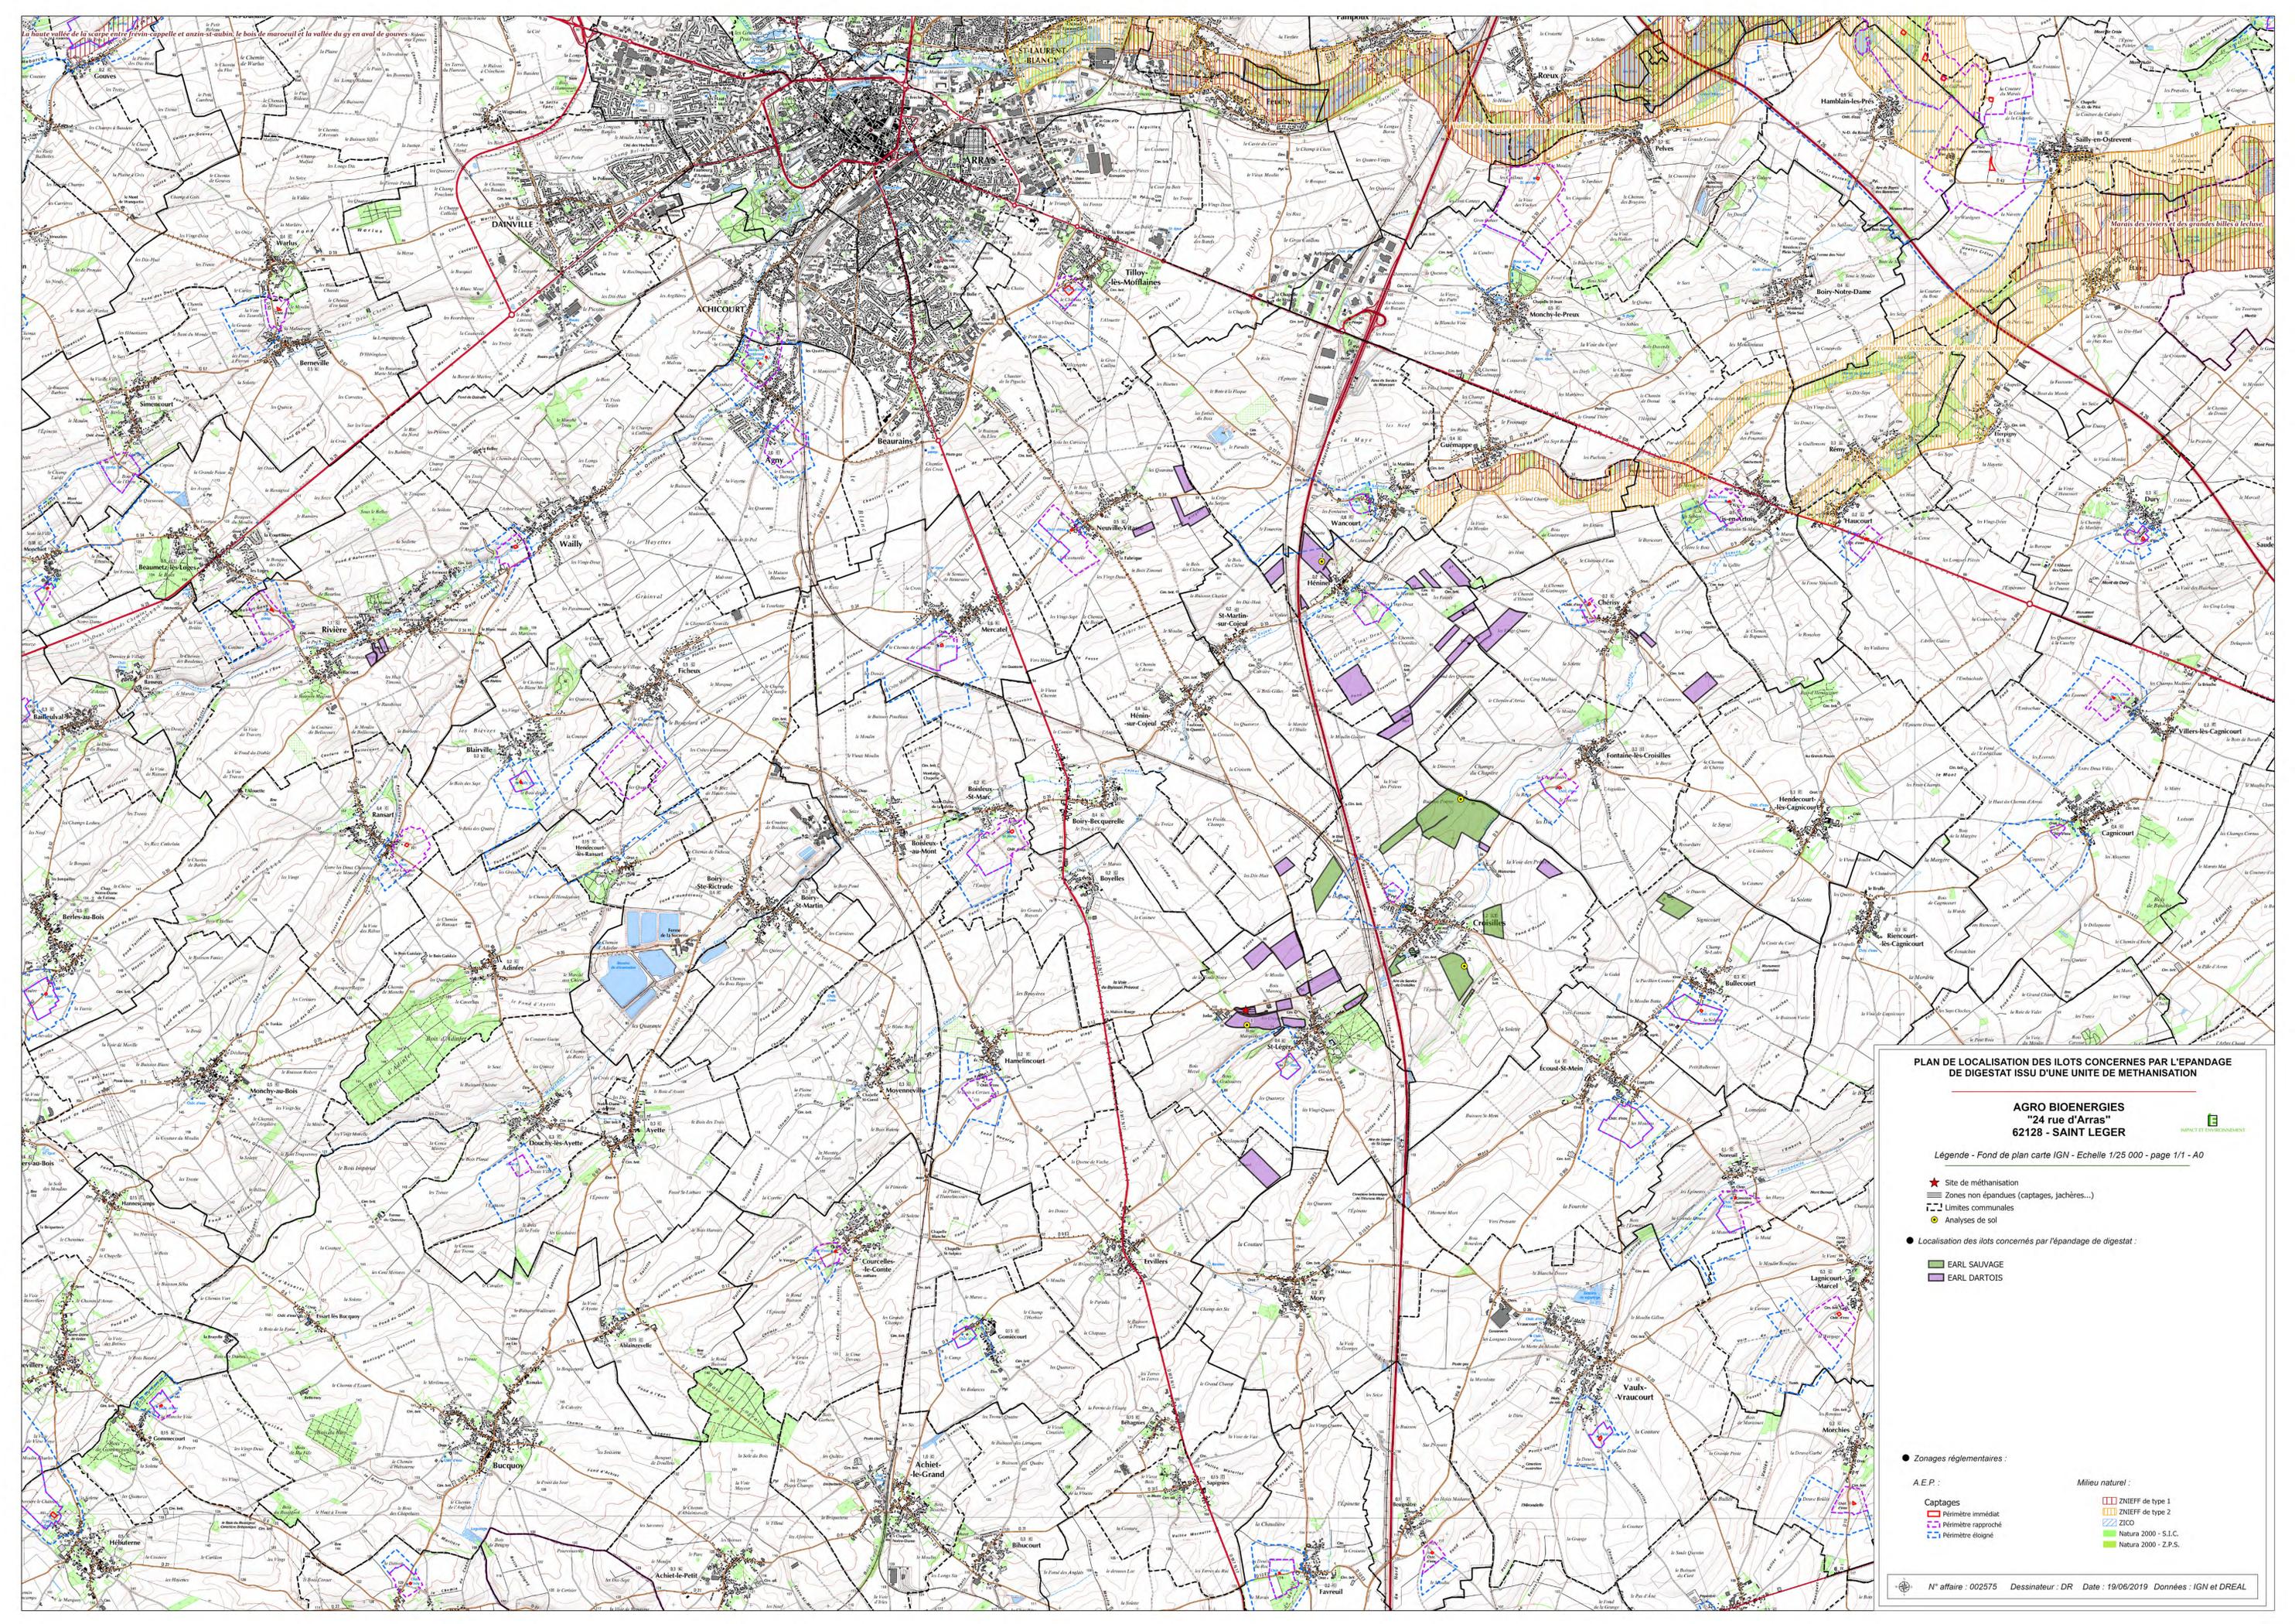

PLAN DE LOCALISATION DES ILOTS CONCERNES PAR L'EPANDAGE DE DIGESTAT ISSU D'UNE UNITE DE METHANISATION

**AGRO BIOENERGIES
"24 rue d'Arras"
62128 - SAINT LEGER**

Légende - Fond de plan carte IGN - Echelle 1/25 000 - page 1/1 - A0

- ★ Site de méthanisation
- ▬ Zones non épanchées (captages, jachères...)
- ▬ Limites communales
- Analyses de sol
- Localisation des îlots concernés par l'épandage de digestat :
 - EARL SALVAGE
 - EARL DORTOIS
- Zonages réglementaires :

<p>A.E.P. :</p> <ul style="list-style-type: none"> ■ Périmètre immédiat ■ Périmètre rapproché ■ Périmètre éloigné 	<p>Milieu naturel :</p> <ul style="list-style-type: none"> ■ ZNIEFF de type 1 ■ ZNIEFF de type 2 ■ ZICO ■ Natura 2000 - S.I.C. ■ Natura 2000 - Z.P.S.
--	--